



SKATER
SE POSER
APPRENDRE LE VÉLO

LIEU COMMUN FÉDÉRATEUR ET IDENTITAIRE

REDÉCOUVRIR LA FAÇADE

HARMONISER - ASSOCIER - AJUSTER

Site 3
Mention spéciale

L'identification d'un ensemble de rez-de-chaussée vacants autour du Carreau du Temple est moteur du projet «Harmoniser – Associer – Ajuster», qui redéfinit et redessine les espaces publics. Ces rez-de-chaussée sont réhabilités afin d'accueillir des services et des pièces communes à destination des habitants du quartier.
Une approche paysagère fine et sensible a été développée dans ce projet. Le redessin des espaces publics intègre une forte

végétalisation des abords du Carreau du Temple. Dans un arrondissement parisien très dense et possédant peu d'espaces verts, cette intention est particulièrement pertinente. Par ailleurs, la réflexion menée sur de nouveaux usages des rez-de-chaussée commerciaux aujourd'hui vacants est une piste intéressante pour palier aux manques d'espaces identifiés par les riverains.

APPROCHE PAYSAGÈRE

RÉAMÉNAGEMENT ET MUTUALISATION DES RDC VACANTS


FORTE VÉGÉTALISATION

RÉFLEXION SUR LES EAUX DE PLUIE

TEMPORALITÉS D'USAGES


SERVICES ET PIÈCES COMMUNES

Équipe
Vincent CHARDON
Karine CHEMIN
Camille DEBUSSCHERE

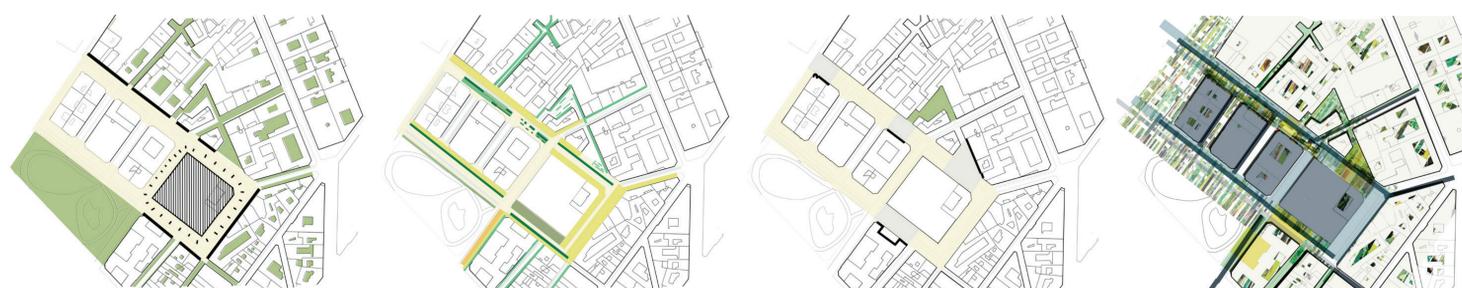


LE PROJET CHERCHE À UNIFIER ET CONFORTER LA VOCATION RÉSIDENNELLE DU QUARTIER, À FAIRE COHABITER LES USAGERS ET MIXER LES USAGES, ET À RYTHMER LA TRAME D'ESPACES PUBLICS EN S'APPUYANT SUR UN TISSAGE DE «LIGNES PASSANTES» ET DE «LIGNES VIVANTES» - LES DEUX GRANDES TEMPORALITÉS D'USAGES DU QUARTIER.

PLANS SCHEMATIQUES D'ANALYSE

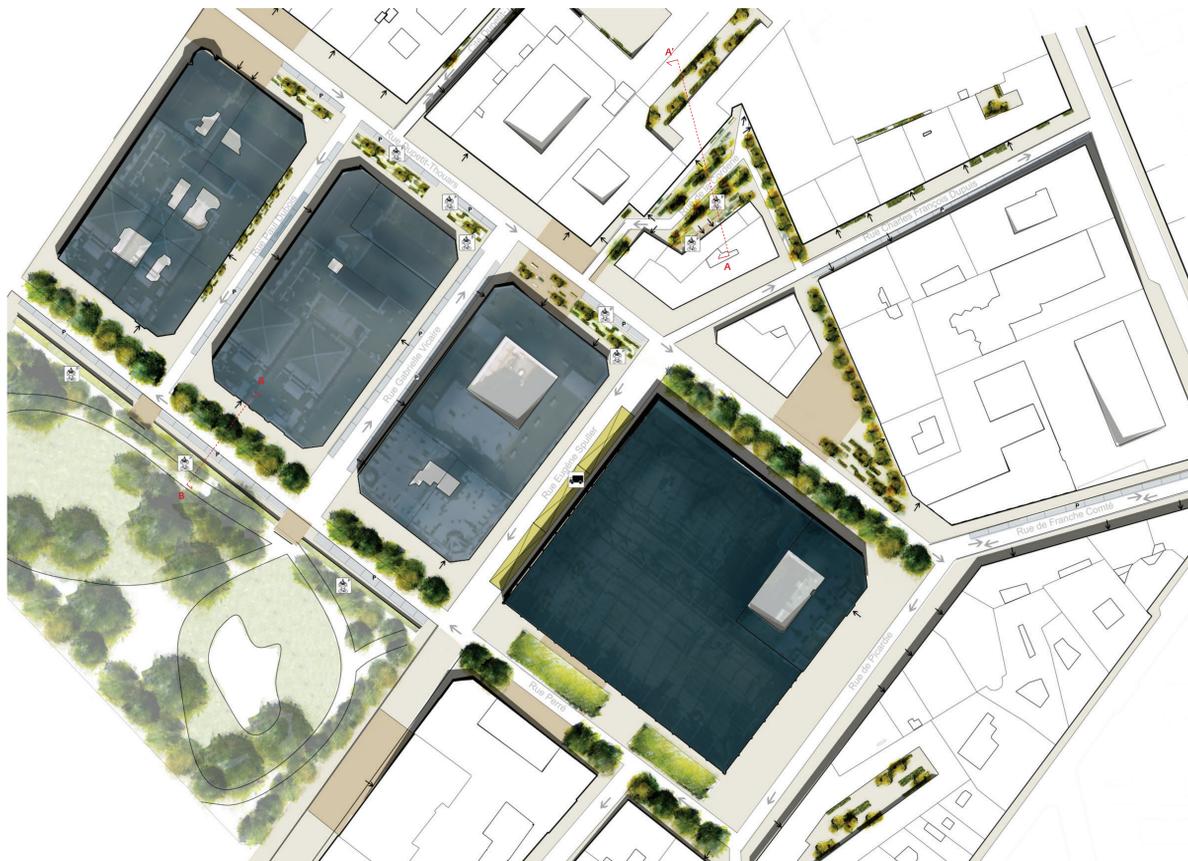



LA HIÉRARCHISATION ET LE TRAMAGE PERMETTENT DE QUALIFIER DE NOUVEAUX ESPACES QUI SONT PLUS OU MOINS VÉGÉTALISÉS.

PLAN DE MASSE

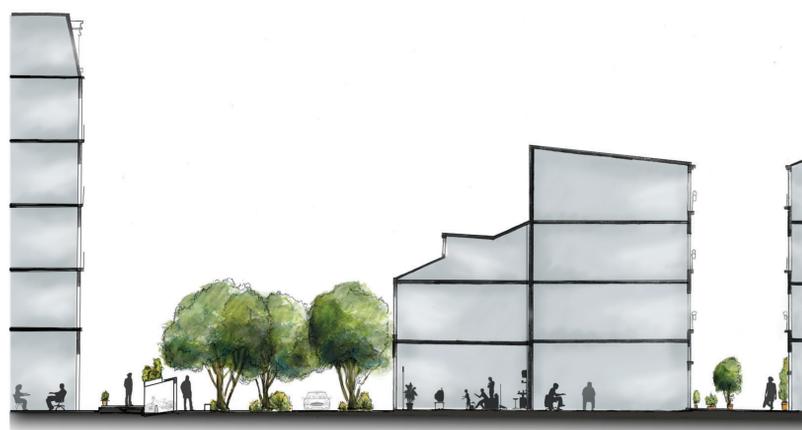

LA PLACE DE LA CORDERIE EST CONÇUE COMME UN ESPACE UNITAIRE, JARDINÉ ET CONVIVAL.

COUPE AA

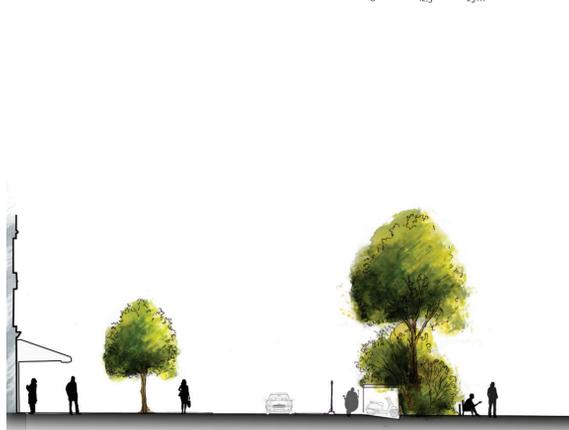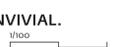

LA RUE PERRÉE EST REQUALIFIÉE EN INTÉGRANT PAYSAGÈREMENT LES STATIONNEMENTS AUX LIMITES DU PARC.

COUPE BB

