



RÉAMÉNAGEMENT TEMPORAIRE ET PARTICIPATIF DE L'AVENUE RENÉ COTY

Préconisations

Janvier 2019



. PRÉCONISATIONS



Les préconisations suivantes prennent en compte le retour des habitants au travers du questionnaire d'évaluation et une vision globale sur les enjeux existants sur l'avenue René Coty. De manière générale, les aménagements (objets, mobilier urbains...) doivent être cohérents les uns avec les autres (matériaux, couleurs, formes...) afin de préserver l'homogénéité et l'identité de l'avenue.

Ces préconisations visent en priorité à :

- Redonner de la place aux piétons et aux mobilités douces
- Enrichir et diversifier la végétation
- Orienter et informer
- Créer des assises variées
- Combiner les objets ludiques et sportifs

L'avenue René Coty : ensoleillement, fonction du bâti, végétation existante.

État existant

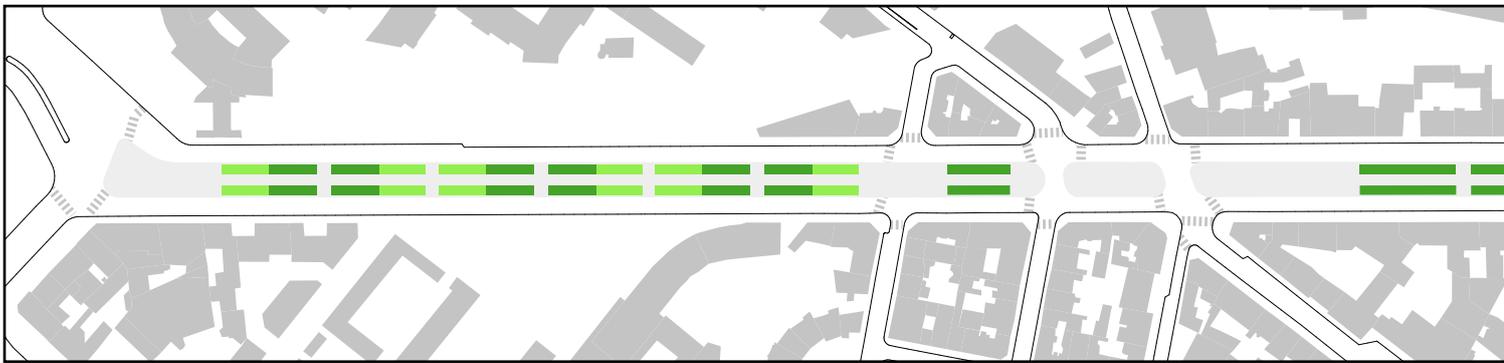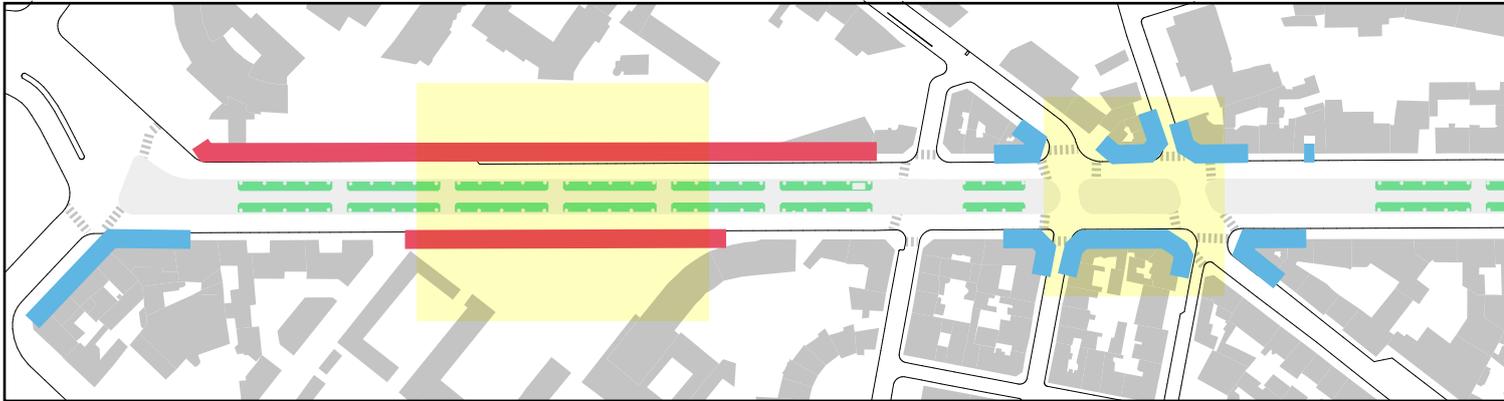


Découpage en sections.

Section 1 : Place Denfert
Rochereau - hôpital La
Rochefoucauld


Section 2 : Hôpital
La Rochefoucauld
- Carrefour Tombe
Issoire

Section 3 : Carrefour
Tombe Issoire/Coty

Section 4 : Carrefour
Tombe Issoire/Coty

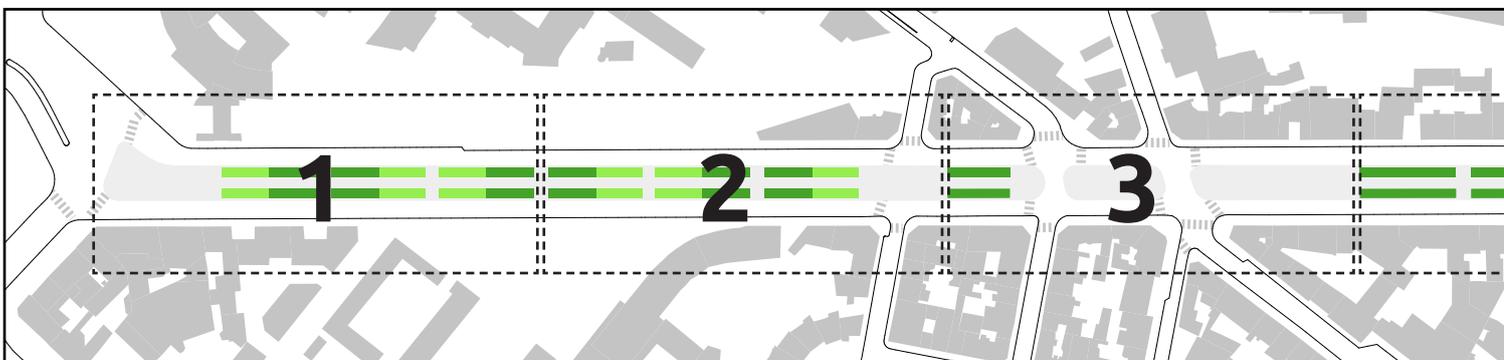


- Bâtiment occupé par un équipement ou de l'activité
- RDC commerciaux
- Zones les plus ensoleillées
- Végétation basse (lierre)
- Végétation haute (arbustes)

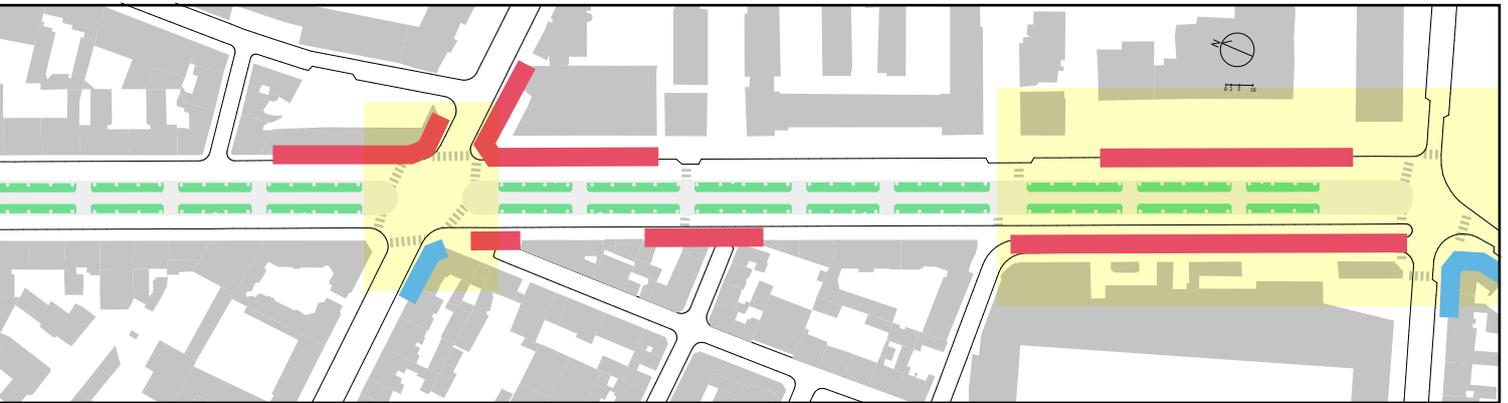

Section 4 : Carrefour
Rue de la Tombe Issoire -
Carrefour Alésia

Section 5 : Carrefour
Rue Alésia - Rue Saint-Yves

Section 6 : Rue Saint-Yves -
Avenue Reille

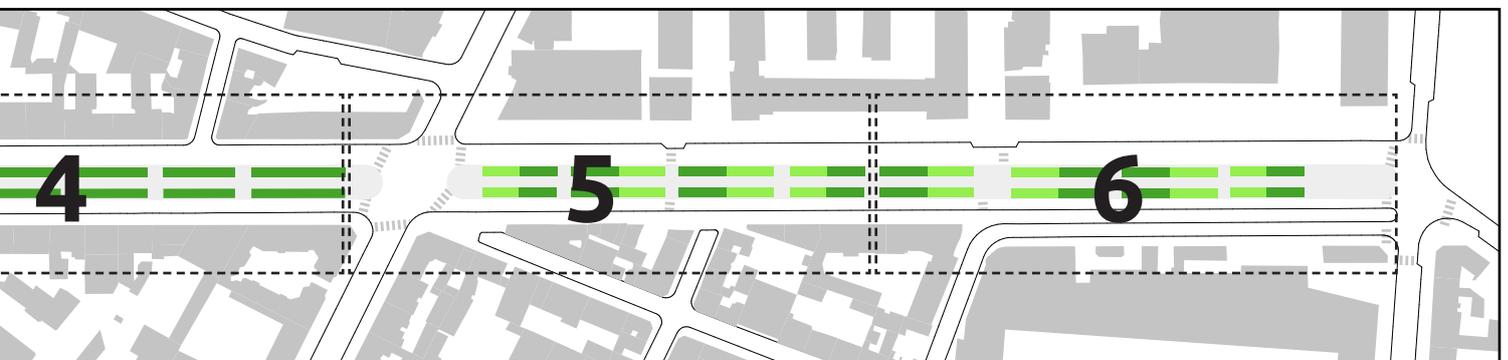



Section 1 : Place Denfert Rochereau - hôpital La Rochefoucauld

■ Des nouveaux aménagements végétaux


- Diversifier la trame herbacée (Palette végétale choisie en fonction de couleurs claires, blanches et pastels) et intégrer des espaces ponctuels (zones de repos où l'accent sera porté sur une végétation odorante aux couleurs plus soutenues)
- Travailler les volumes et les densités (gradation des strates végétales de la plus basse vers Denfert Rochereau à la plus haute et dense vers l'avenue Reille/ parc Montsouris)

■ ● La table d'orientation et le parcours culturel

- Le parcours culturel et la table d'orientation s'adresseront à la fois aux touristes et aux parisiens. Leurs informations devront être traduites en anglais.
- La table d'orientation devra être un point de repère. Elle devra être visible de loin.
- Le parcours devra être étendu aux rues et bâtiments présentant un intérêt historique et culturel au delà de l'avenue René Coty. Le périmètre couvert par la table d'orientation sera élargi.
- Les panneaux du parcours culturel devront être facilement lisibles. On pourra utiliser le modèle de panneaux informatifs installés par la DEVE dans ses aménagements.

■ Des objets ludiques et sportifs

- Ces installations sportives devront être isolées de la circulation automobile et se situer à proximité du parc Montsouris.
- Afin de ne pas encombrer l'avenue, ces installations devront se situer là où il y a plus d'espace dans l'avenue (enclaves, endroits larges...)
- Les installations créées ne devront pas être de simples agrès sportifs. Elles seront des objets hybrides, entre ludique et sportif. Ces objets devront permettre des utilisations multiples. Des panneaux pourront indiquer mouvements,

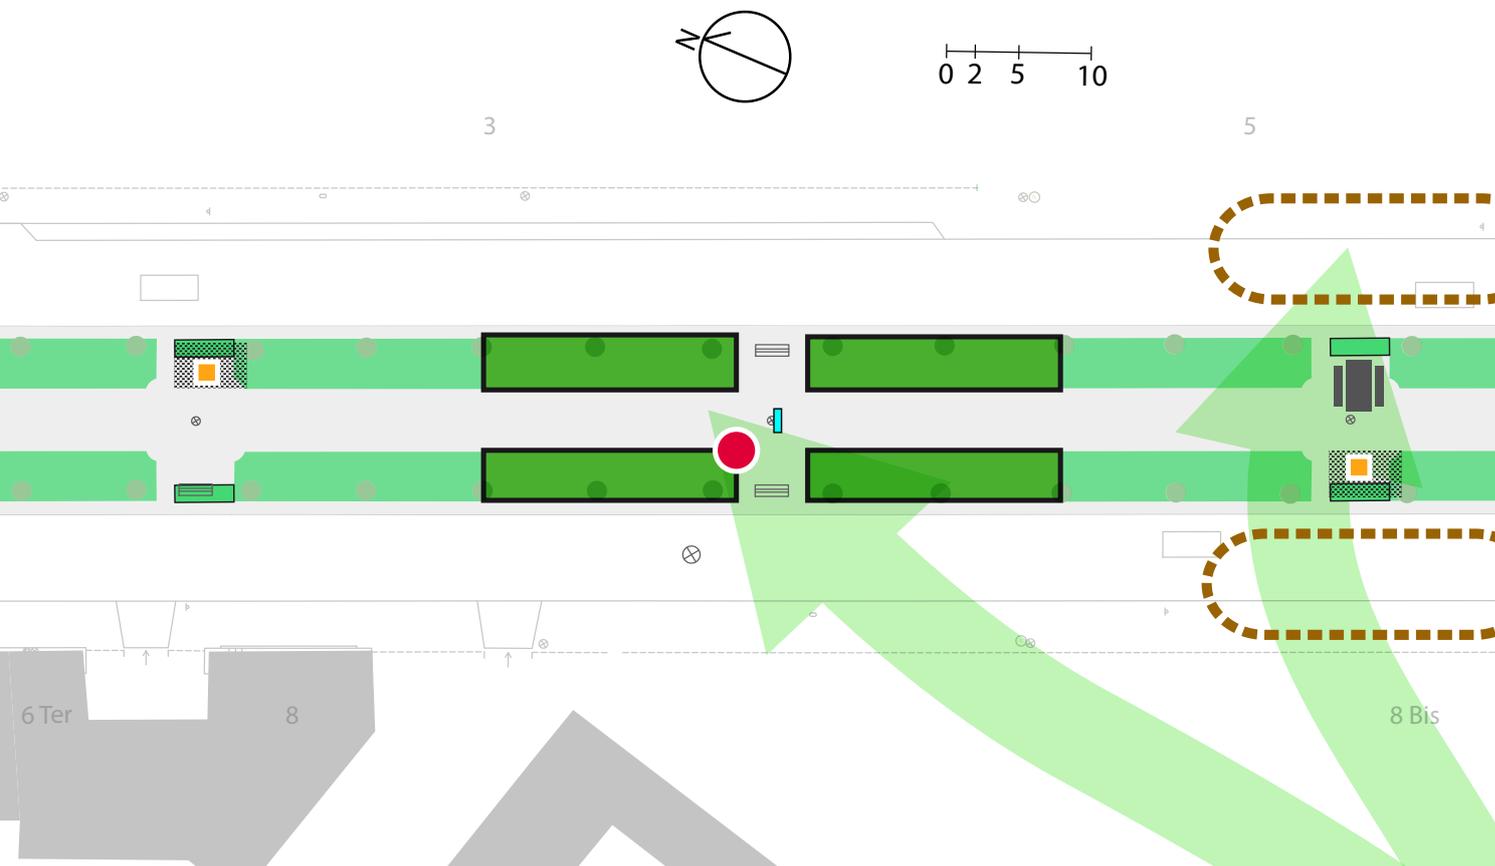

exercices et jeux.

- On veillera à créer une cohérence entre les différents objets pour plus de lisibilité et à situer des objets dans le parc, puis dans l'avenue pour créer une continuité.
- Ces installations devront être entourées d'une zone de sol amortissant en copeaux (1.5m de rayon à partir de l'installation)



Configuration «salon urbain»

Cette configuration permet de mettre en vis-à-vis deux assises autour d'une table. Elle peut accueillir 6 personnes environ. Son objectif est de créer un espace de convivialité invitant à discuter, passer sa pause déjeuner, jouer aux cartes...

- Cette installation devra être facilement accessible et utilisable (personnes âgées, enfants...).
- Elle devra être accompagnée de poubelles. L'usage qu'elle permet peut être générateur de déchets.
- Elle est plantée. Une végétation vivace et dense devra permettre d'atténuer voire de mettre à distance la circulation automobile.
- Les tables pourront être le support de messages permettant de sensibiliser les usagers à la propreté, aux nuisances sonores... Elles pourront contenir des objets permettant aux usagers de les nettoyer avant leur utilisation (brosses...)
- On veillera à ce que le mobilier soit construit en matériaux lessivables.




Zone de sol amortissant (copeaux)



Limite végétale entre la rue et le terre-plein



Panneau du parcours sportif

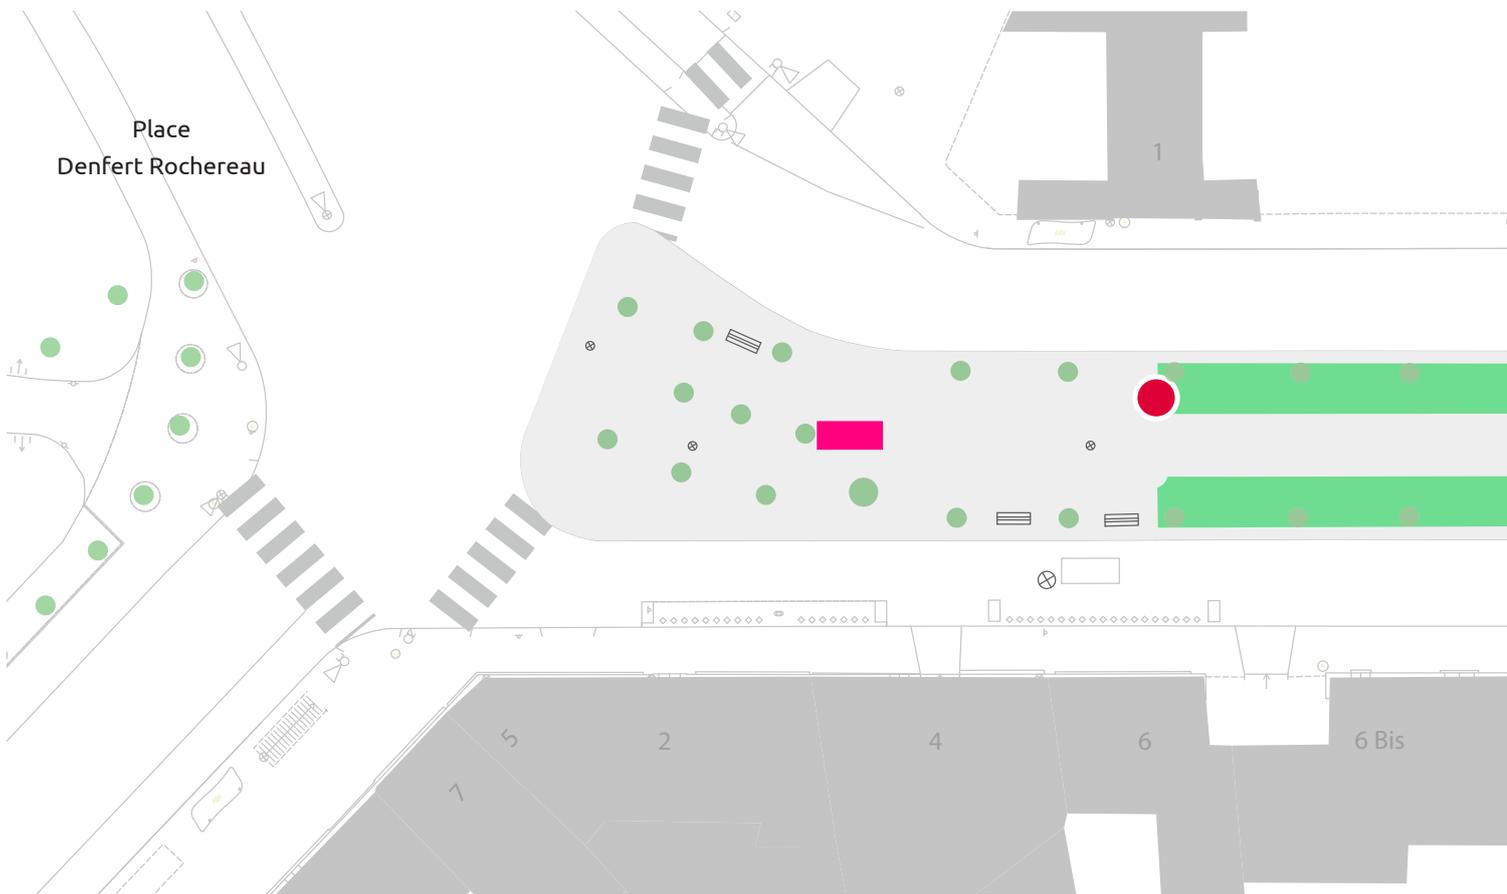


Section 1 : Place Denfert Rochereau - Hôpital La Rochefoucauld


Installations réalisées pendant le Workshop




 *Le jardin botanique*

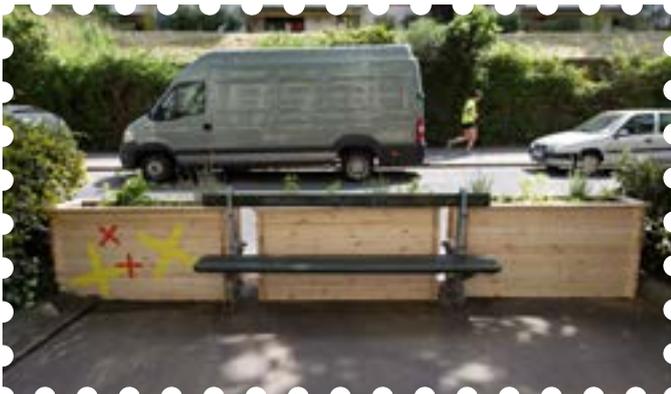

 *Banc des senteurs - banc des couleurs*

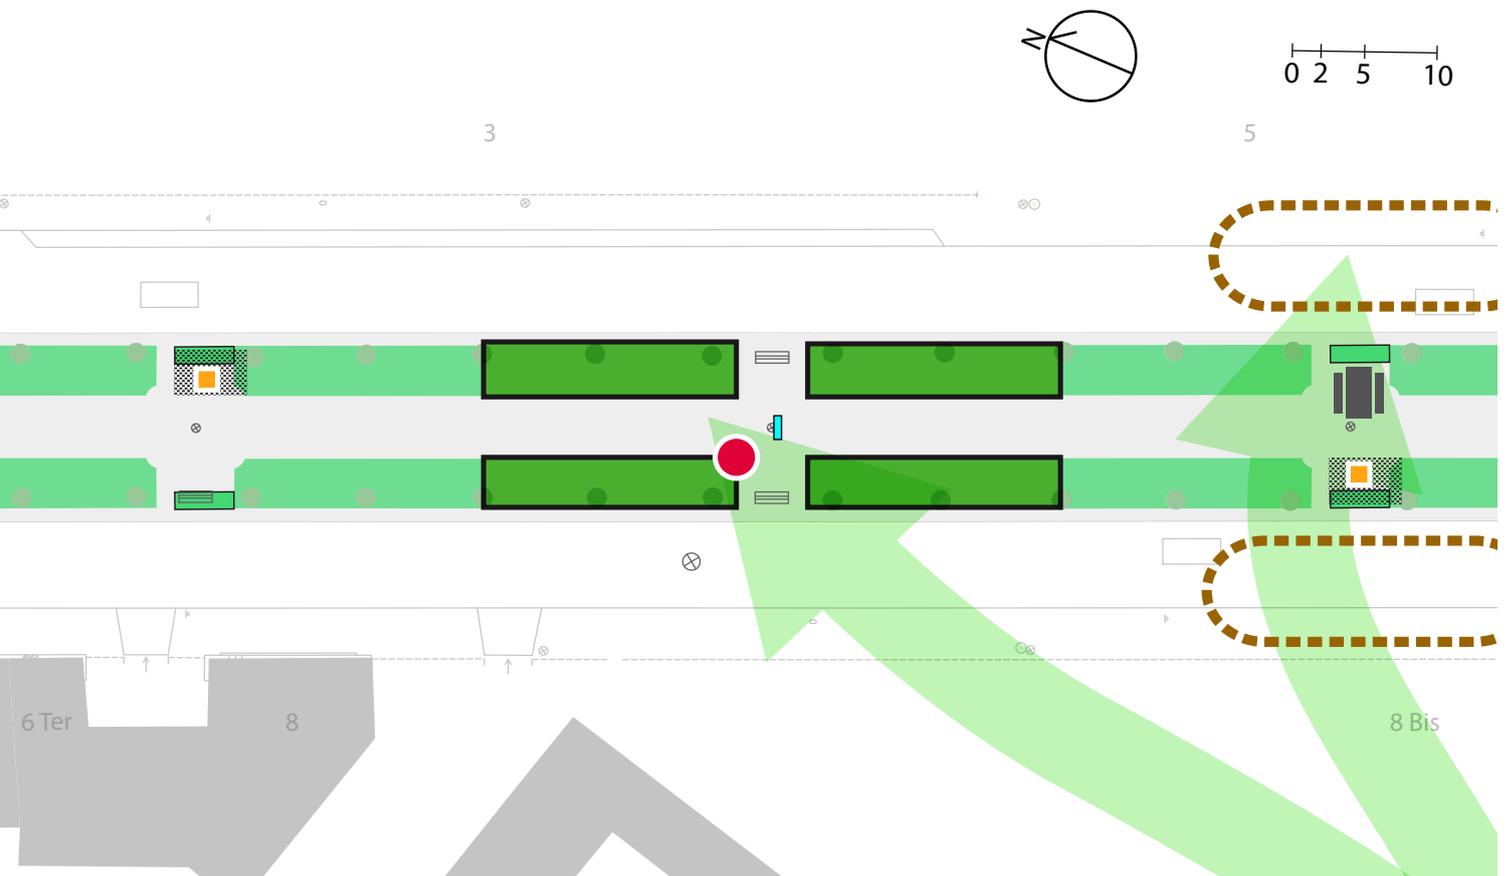

Traduction opérationnelle

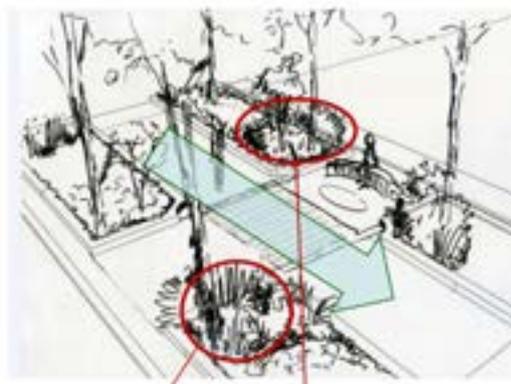

 Plantes Colorées Plantes parfumées




Plantes colorées et odorantes



Strates arbustives - teintes pastels



Strates herbacées - plantes basses

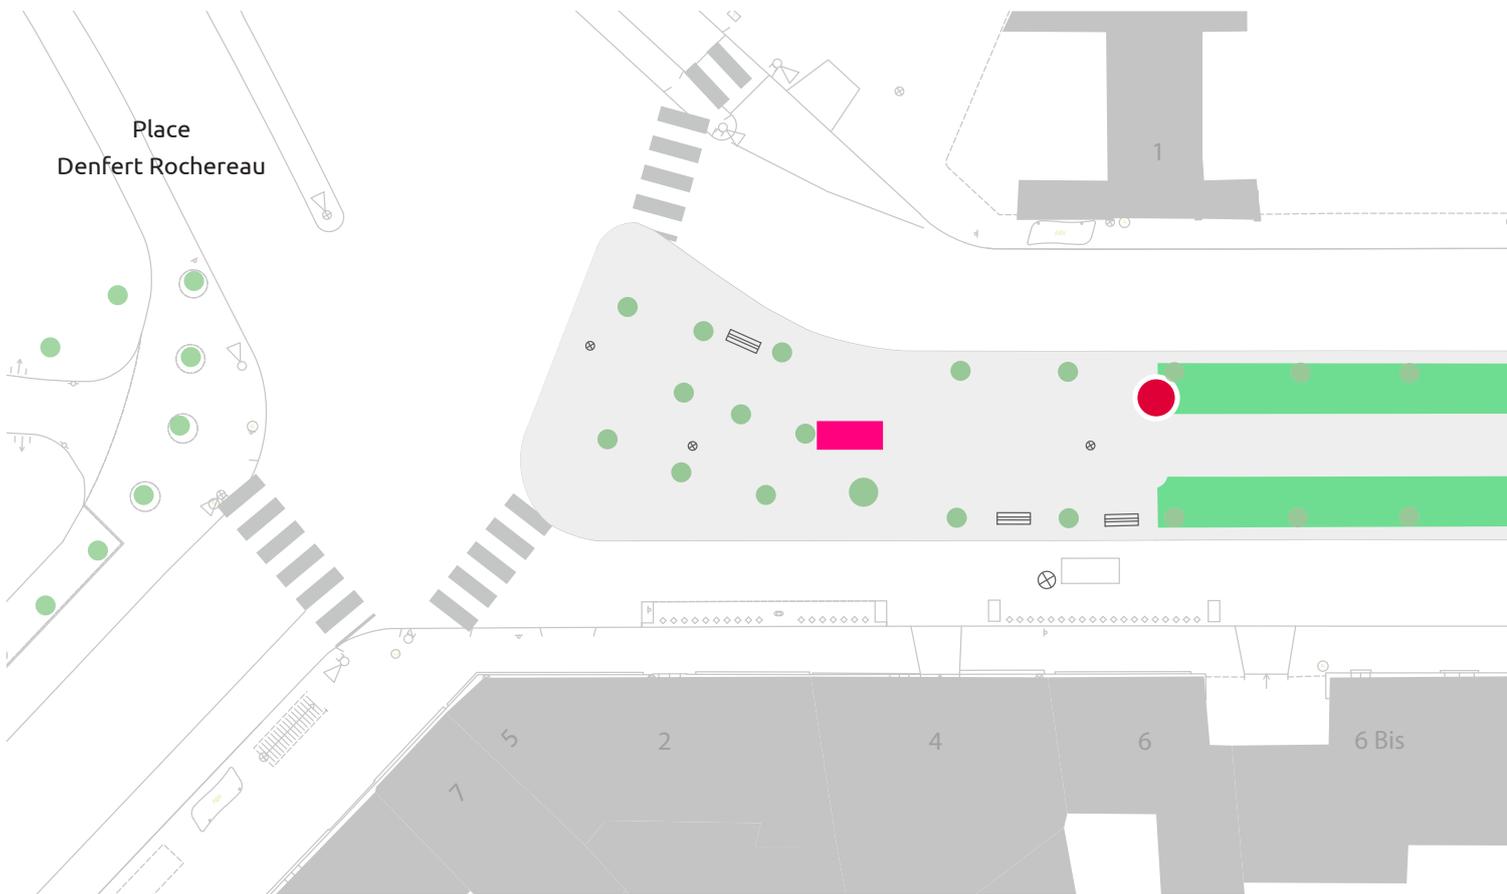

Section 1 : Place Denfert Rochereau - Hôpital La Rochefoucauld

Installations réalisées pendant le Workshop



Table d'orientation workshop


Traduction opérationnelle




Table d'orientation



Parcours culturel

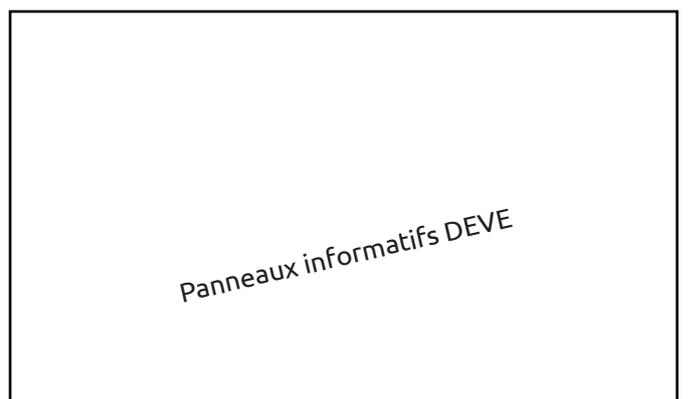

Panneaux informatifs DEVE

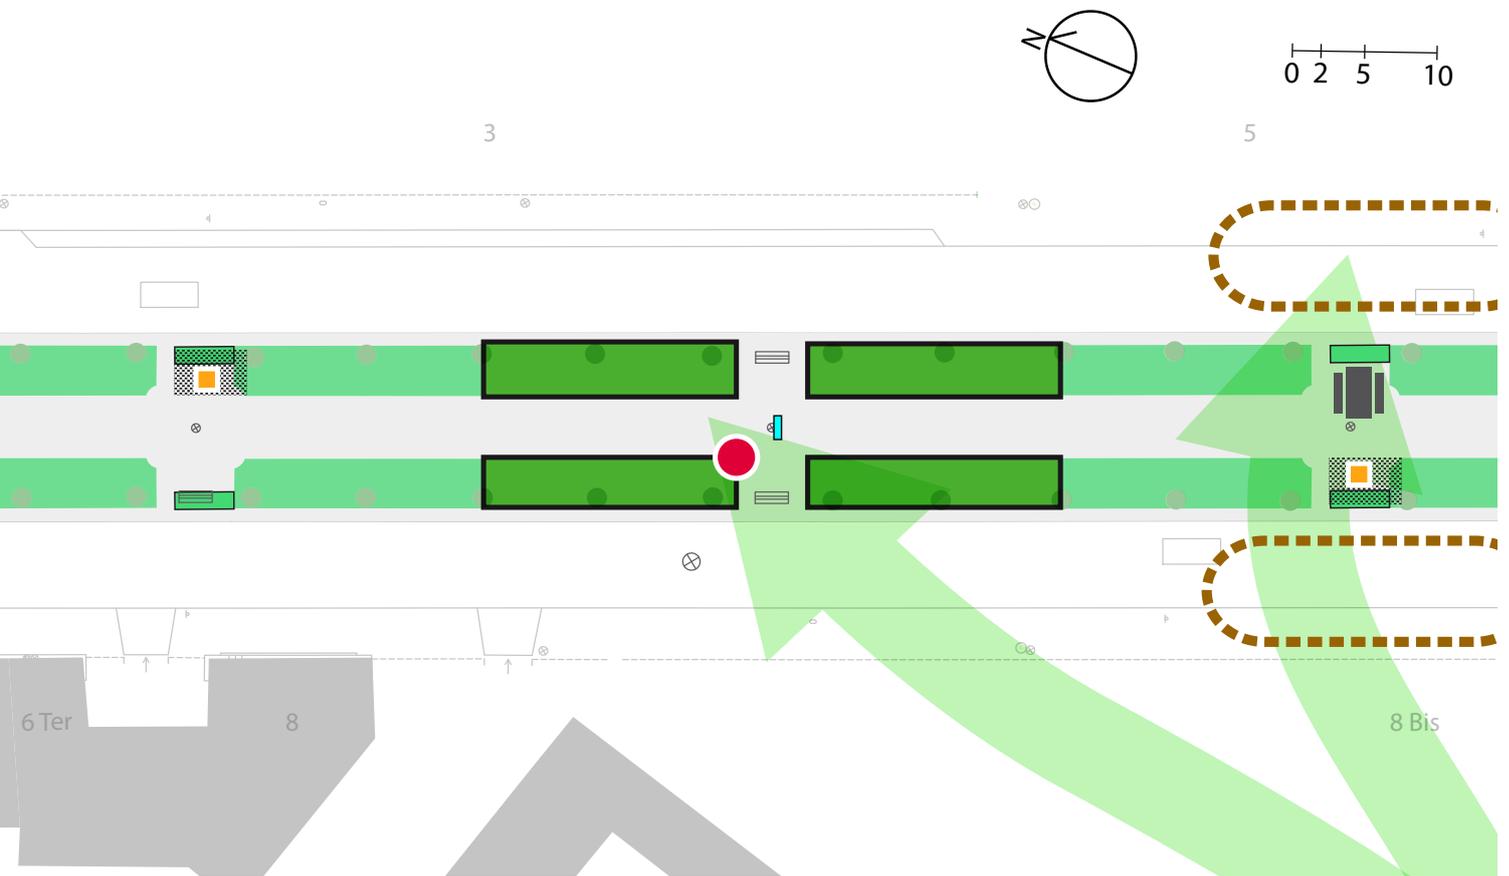

Installations réalisées pendant le Workshop



■ ■ ■ *Salons urbains workshop*



■ *Banc sportif*


Traduction opérationnelle



■ ■ ■ table de pique nique et bac planté



■ objets ludiques et sportifs - set d'étirements

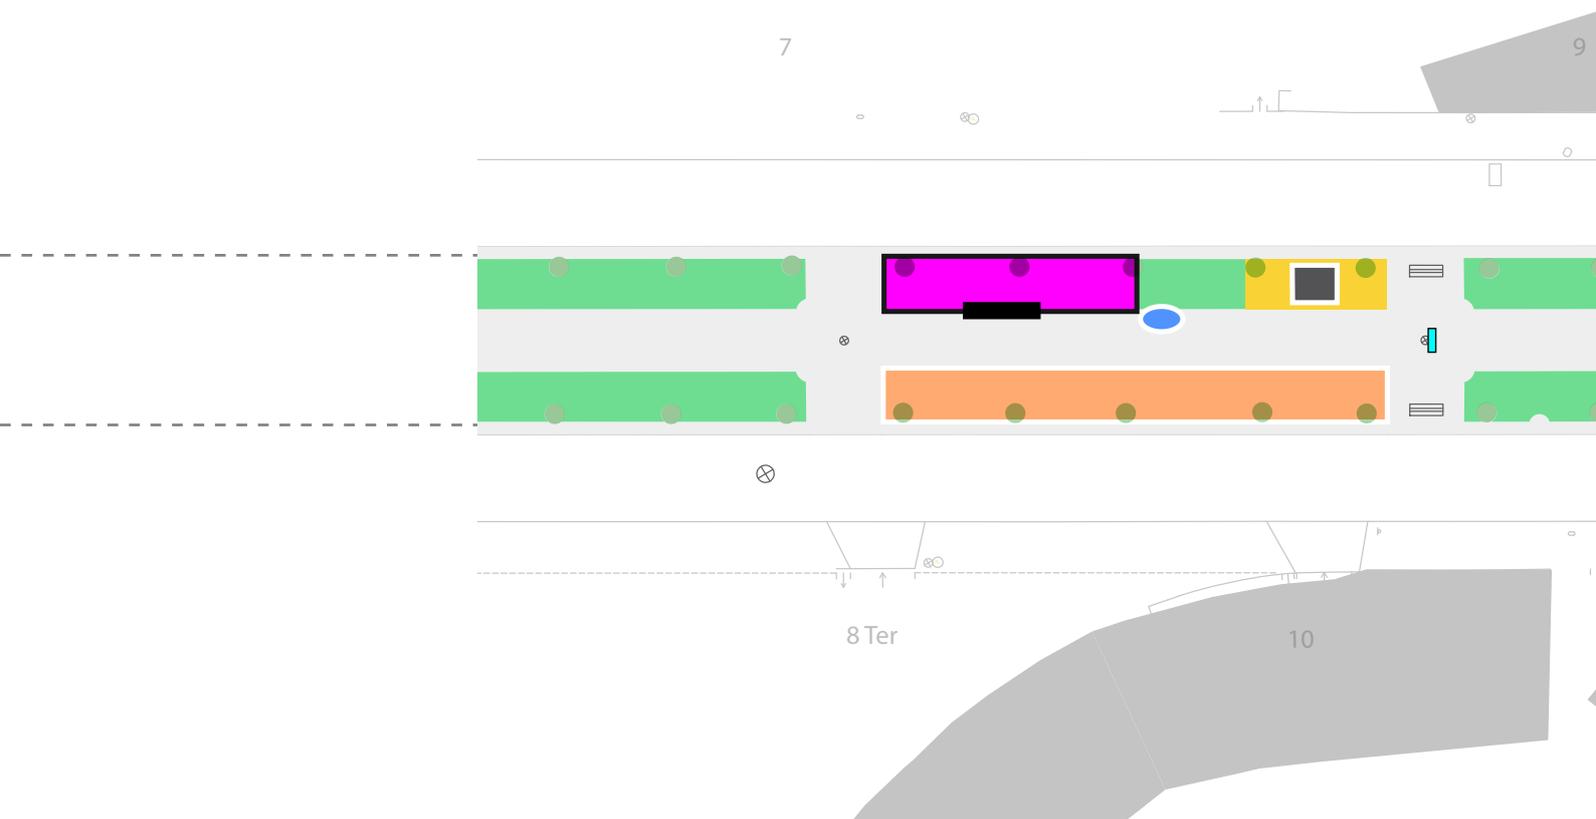

Section 2 : Hôpital La Rochefoucauld - Carrefour Tombe Issoire

Le parcours forestier

- Le parcours devra avoir une bordure «végétalisée» côté route, permettant de le sécuriser et de mettre à distance les voitures. De manière générale, il faudra trouver un bon équilibre entre la végétation et les grumes.
- Le sol pourra être au choix en copeaux de bois ou en pelouse. Si un sol en copeaux est choisi, il faudra installer une bordure basse pour retenir les copeaux côté allée Samuel Beckett.
- Cette installation pourra se développer sur de plus grandes longueurs et être reproduite sur différentes sections de l'axe.
- Les installations pourront être plus détaillées afin d'affiner les assemblages entre pièces de bois, varier les parcours entre équilibre et sauts et varier la difficulté du parcours.



Les marquages ludiques

Les marquages ludiques permettent de créer des jeux pour enfants sans pour autant encombrer l'avenue avec du mobilier urbain.

- Les marquages devront être pérennes (résine thermoplastique) et s'installer aux endroits les plus larges de l'avenue.
- Il devront être ponctuels et s'intégrer dans un parcours cohérent avec les objets ludiques et sportifs et le parcours forestier.

Des objets ludiques et sportifs (cf. description Section 1)

Des parcelles en permis de végétaliser

- La parcelle ciblée pourra être ouverte à des demandes de permis de végétaliser. La personne ou l'association assurant la gestion de ces espaces devra être bien identifiée.



- Les bacs à compost existants devront être rendus accessibles en supprimant les obstacles (grillettes, bordure) et en aménageant un sol praticable par tous.


Des nouveaux aménagements végétaux (cf. description Section 1)

Configuration « assises bordures »

Les assises bordures se situent à la limite entre les jardinières et l'allée Samuel Beckett. Elles forment une bordure épaisse et fonctionnelle entre la végétation et la promenade. Elles accueillent, en fonction de leur taille, une, deux ou trois personnes.

- La taille, la forme et la hauteur des assises pourra varier. Les assises pourront se décliner en assises individuelles, pour deux personnes, hautes et basses...
- Ce mobilier est à développer et généraliser tout le long de l'avenue René Coty. Les assises se situeront dans la zone plantée afin de ne pas gêner la circulation sur la promenade en réduisant sa largeur.
- Elles se situeront dans les parties de l'allée Samuel Beckett encadrées de part et d'autre par des jardinières à la végétation basse.
- Elle pourront être réalisées en bloc de pierre.

-  Fontaine d'eau potable
-  Panneau du parcours sportif
-  Compost accessible
-  Zone de sol amortissant (copeaux)
Redonner de la place aux mobilités douces
-  Parkings vélos
-  Parkings vélos existant

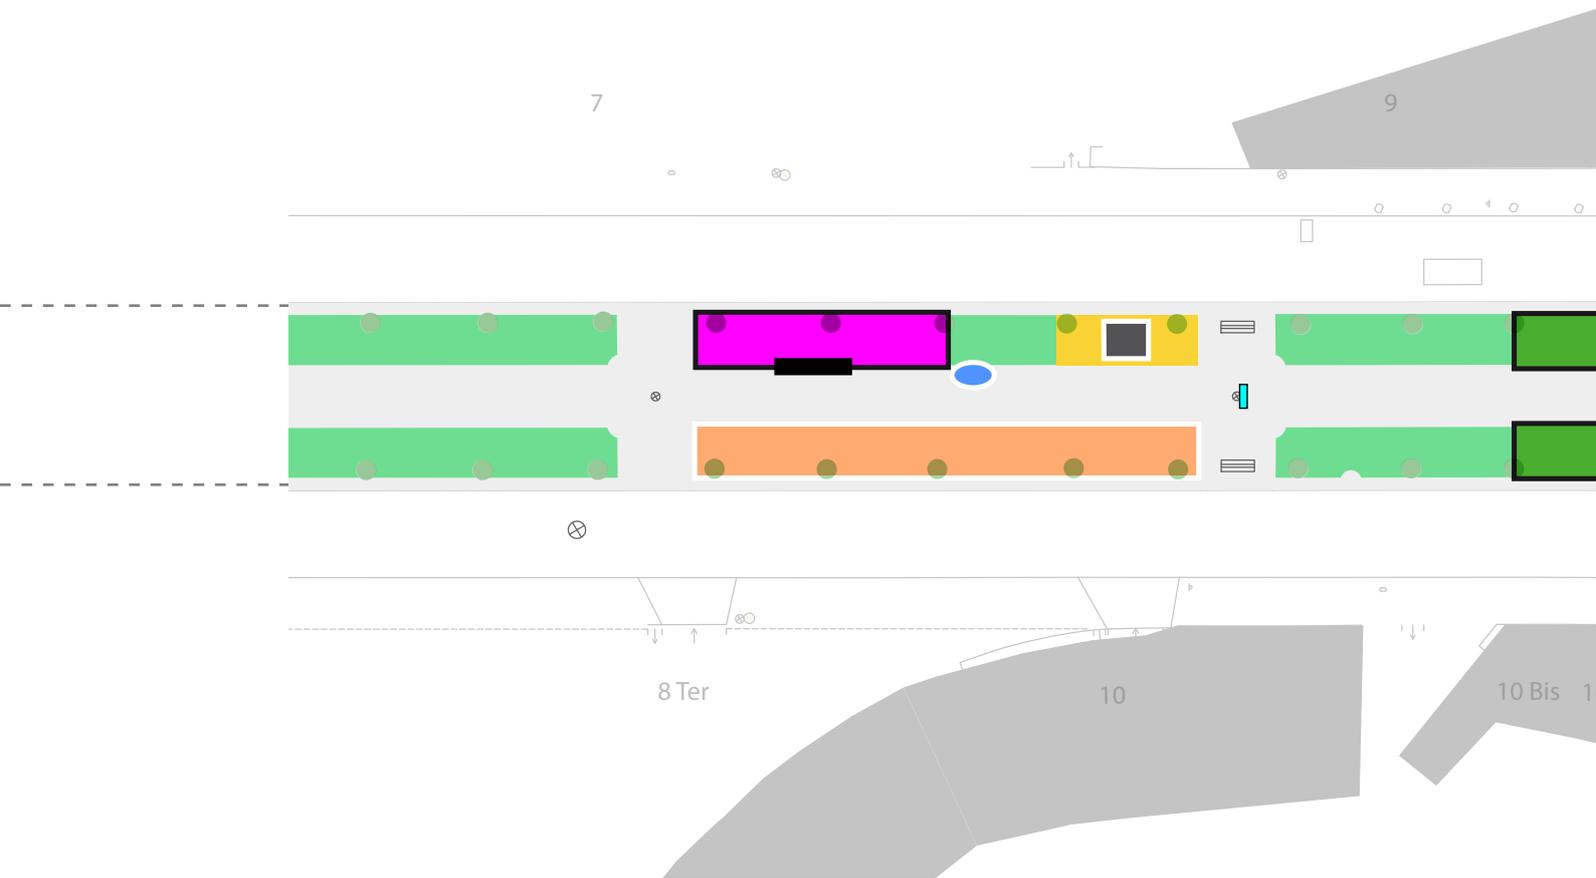

Section 2 : Hôpital La Rochefoucauld - Carrefour Tombe Issoire

Installations réalisées pendant le Workshop



Le jardin botanique



Traduction opérationnelle



Des parcelles en permis de végétaliser



Strates arbustives - teintes pastels



Strates herbacées - plantes basses



Installations réalisées pendant le Workshop



— — *Assises bordures*


Traduction opérationnelle



Bloc pierre large en bordure
— — Assises bordures



Proposition DEVE/DVD

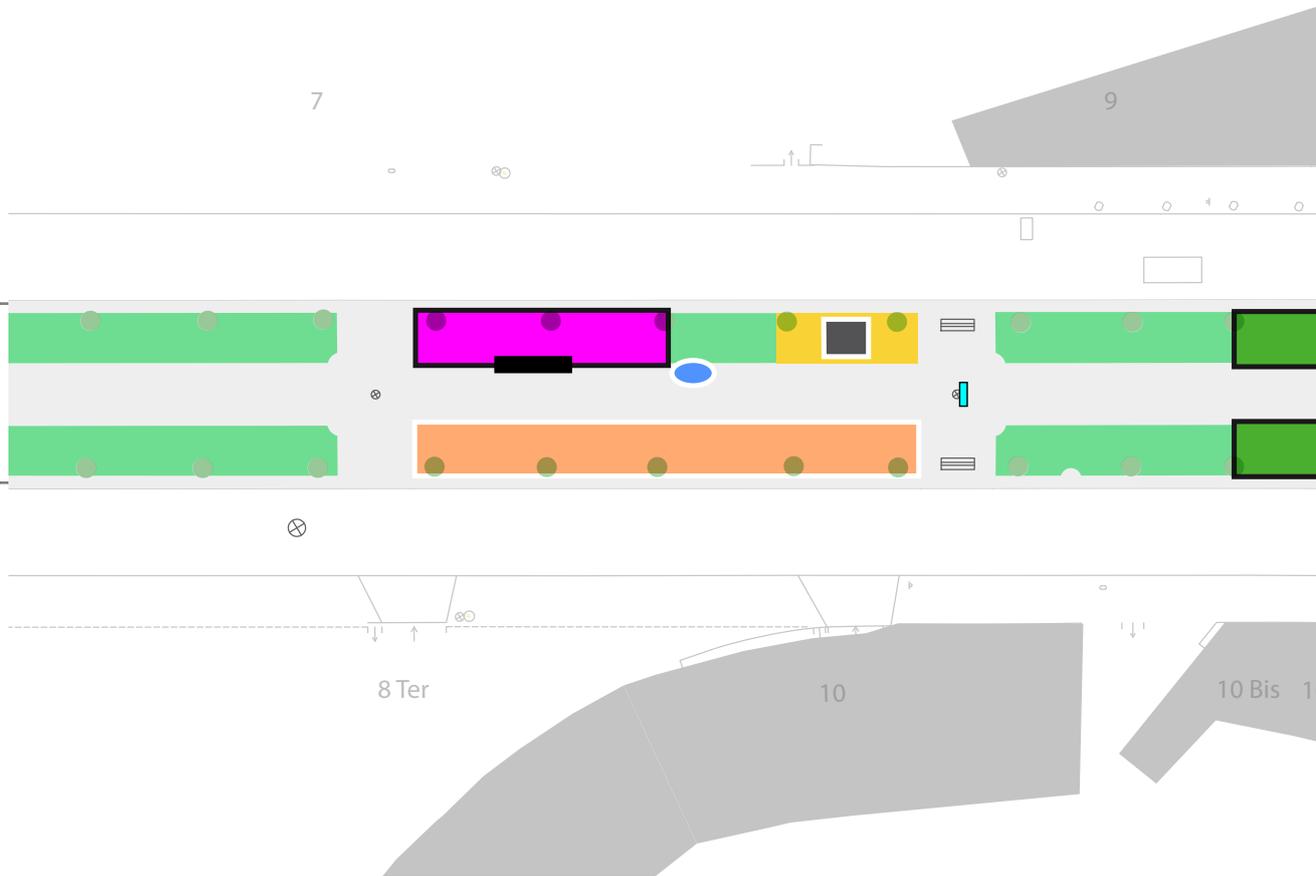

Section 2 : Hôpital La Rochefoucauld - Carrefour Tombe Issoire

Installations réalisées pendant le Workshop



Le parcours forestier

Traduction opérationnelle



Parcours forestier



Installations réalisées pendant le Workshop

Traduction opérationnelle




Le banc sportif




exemple d'objets ludiques et sportifs



Le saut d'animaux

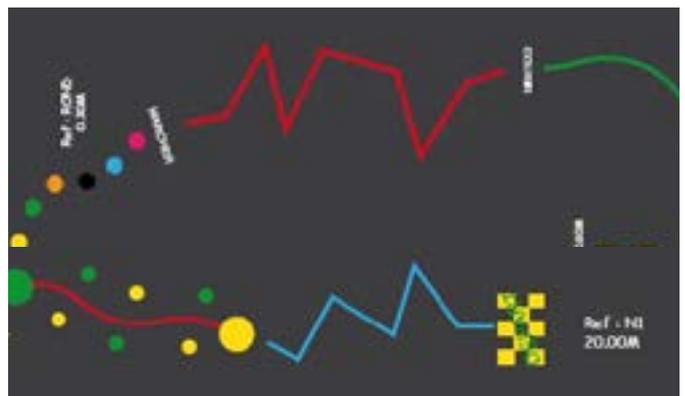

marquages en résine thermoplastiques

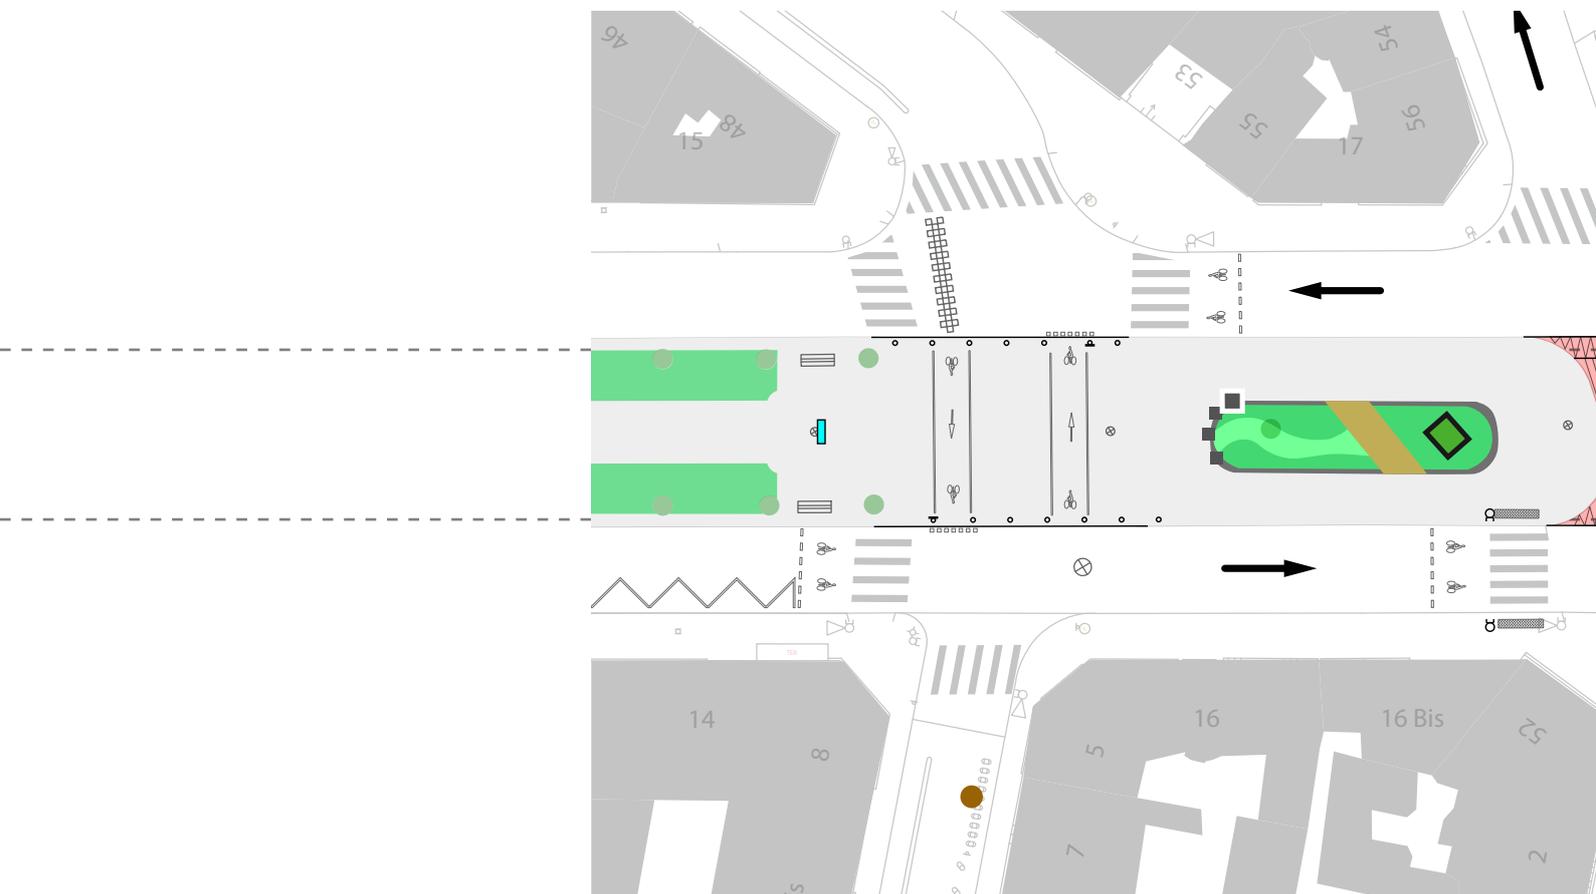

Section 3 : Carrefour Tombe Issoire/Coty

 La table d'orientation (cf. description Section1)

 Configuration «salon urbain» (cf. description Section1)


 Aménagements voirie

- Des passages surélevés entre le terre-plein central et l'allée Samuel Beckett permettront de maintenir la continuité piétonne.
- Un franchissement piéton surélevé entre l'allée Samuel Beckett et la sortie des Catacombes sera créé.

 Un lieu de vie : la placette Coty-Issoire

Le chantier participatif et l'évaluation des habitants ont montré l'intérêt d'aménager un lieu de vie à cet endroit (assises, tables, kiosque à livres...). Il est cependant nécessaire de l'adapter afin de mieux contrôler l'usage qui en est fait.

- La promenade le long de l'allée Samuel Beckett devra être prolongée sur le terre plein central.
- Les assises devront se retourner vers l'intérieur du terre-plein afin de ne pas faire face à la circulation automobile encore très présente. Il faudra éviter le système de plateformes et privilégier des assises pour une ou deux personnes qui pourront reprendre le principe des «assises suspendues».
- L'aménagement du terre-plein devra prendre en compte les différentes temporalités d'utilisation de cet espace. Il devra permettre de contrôler ou de limiter son usage de nuit (assises rétractables, déplaçables, pliables...) et permettre une appropriation maximum de jour. Il faudra donc envisager la gestion de cet espace soit par les commerçants, soit par les habitants.

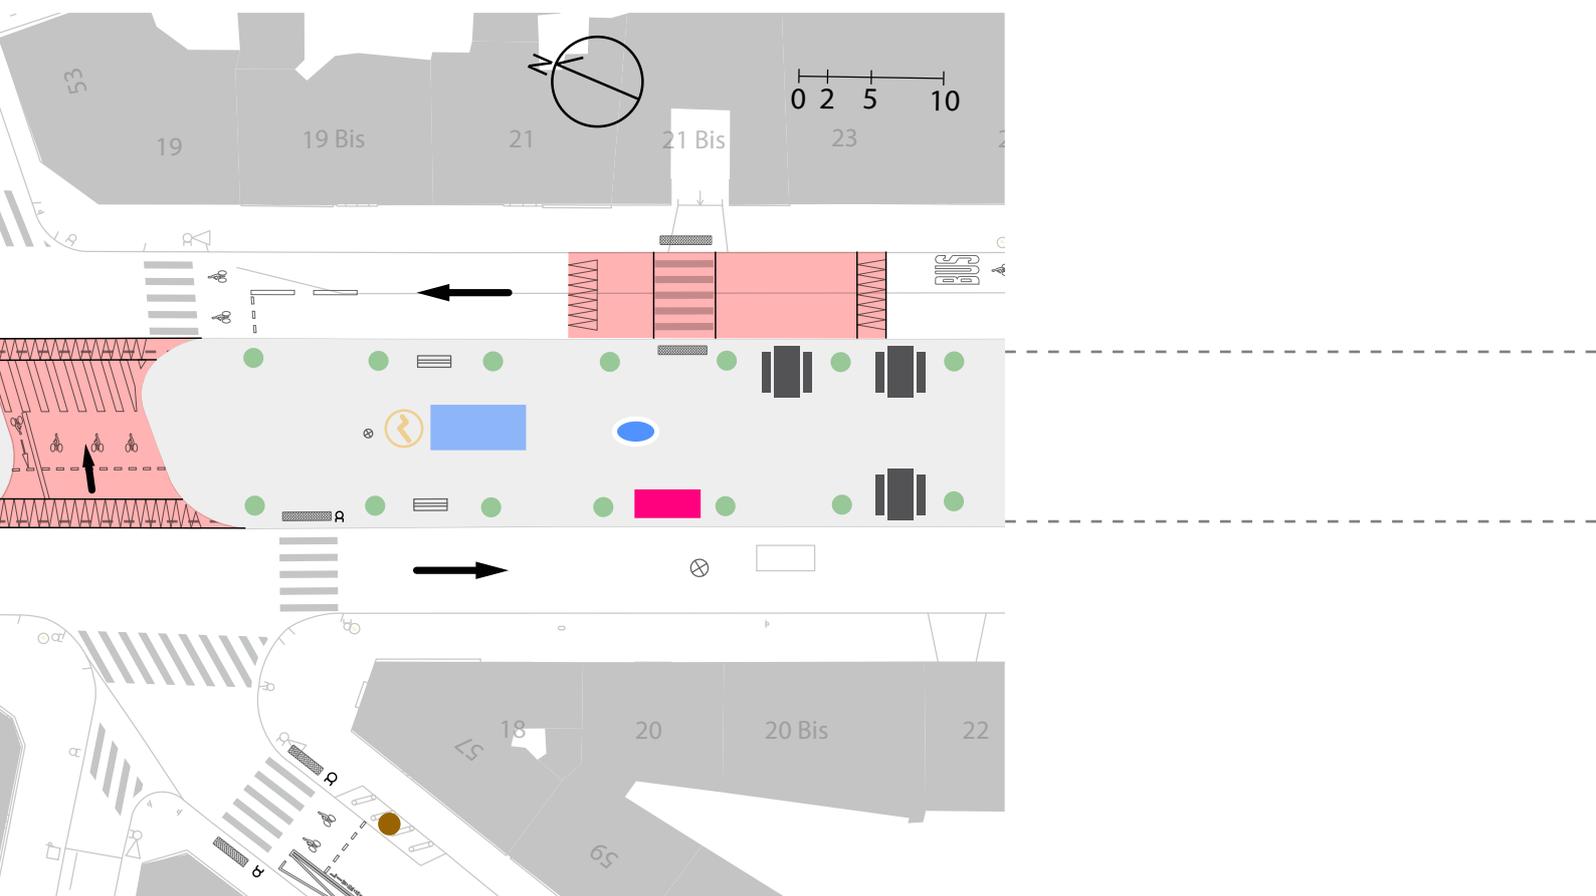


- On veillera à un bon équilibre entre les parties occupées par du mobilier urbain et celles occupées par la végétation.
- Un système de couverture (ou la plantation d'un second arbre si le sol le permet) permettra de protéger la placette du soleil et de la pluie; l'arbre existant n'étant pas suffisant.
- On pourra envisager la concession, à un commerçant de la place, d'un espace construit en face de la sortie des Catacombes. On pourra installer des terrasses et un lieu de vie sur ce grand terre-plein. Il conviendra de prévoir un branchement électrique pour les éventuels aménagements temporaires installés à cet endroit.

■ Brumisateur

- Un brumisateur d'espace public (type square Wynszinski) pourra être installé sur une partie du sol du terre plein

- Boite à livres
- Panneau du parcours sportif
- Fontaine d'eau potable
- ⚡ Branchements électriques
- Redonner de la place aux mobilités douces
- Parkings vélos existants

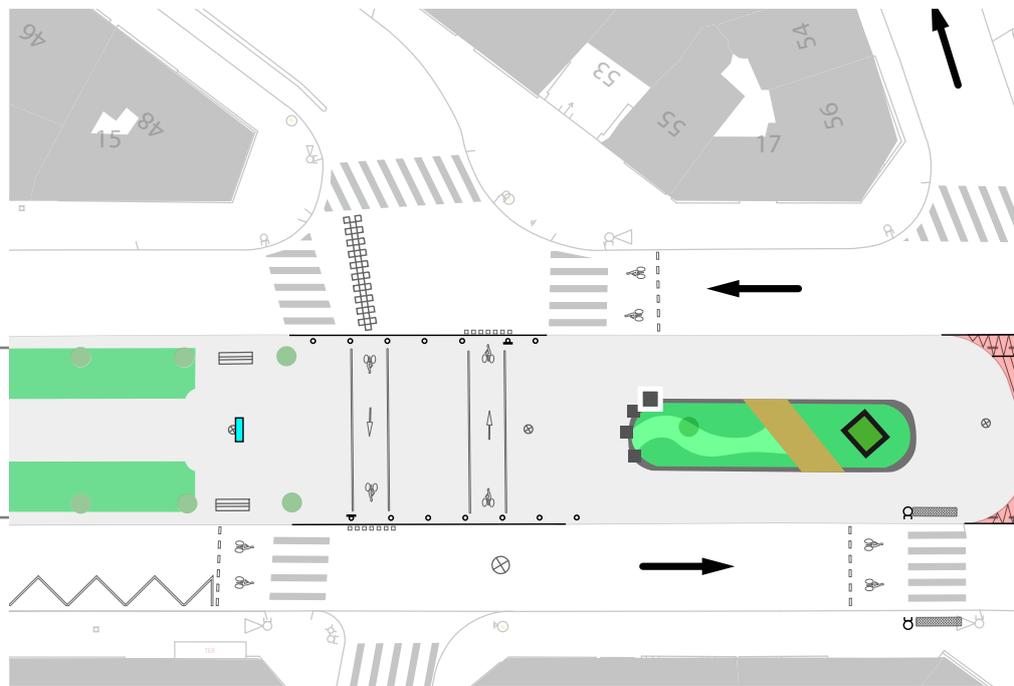



Section 3 : Carrefour Tombe Issoire/Coty

Installations réalisées pendant le Workshop




La placette

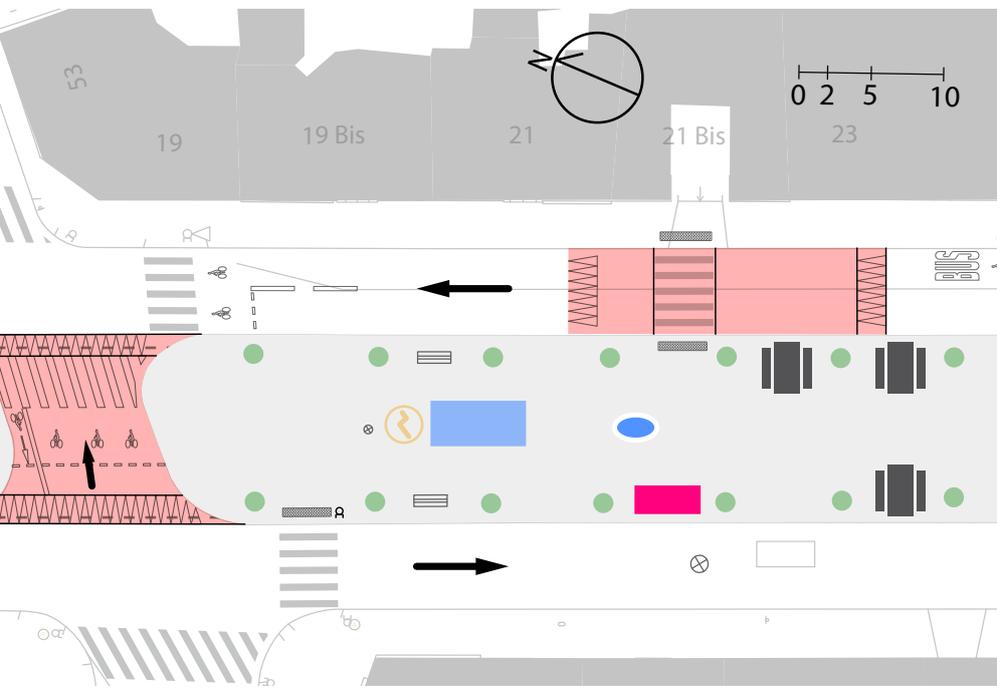

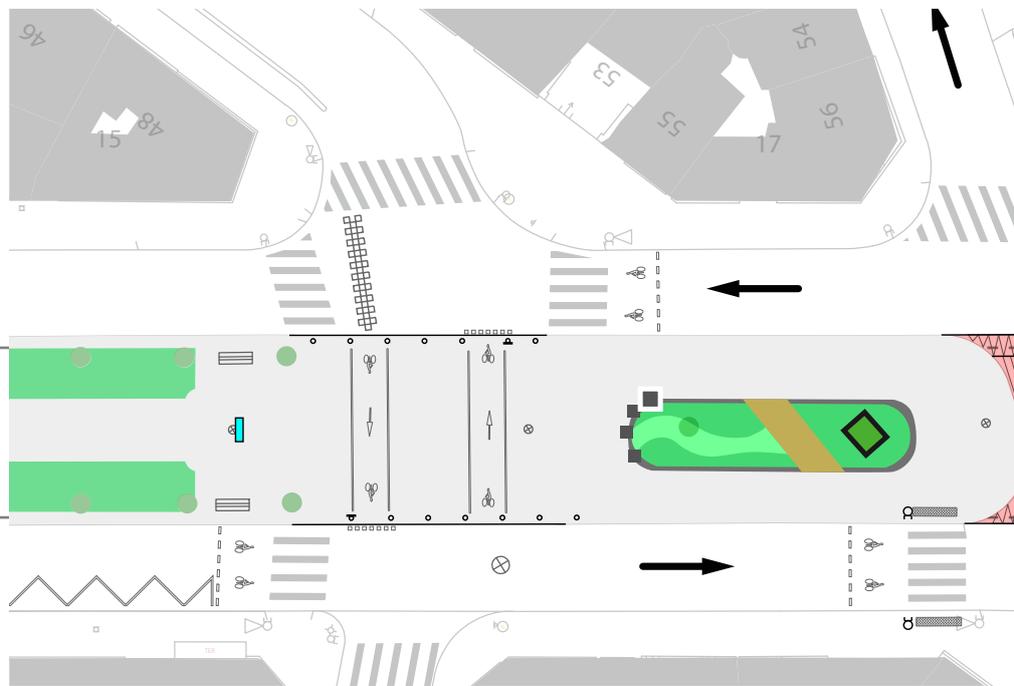


Section 3 : Carrefour Tombe Issoire/Coty

Traduction opérationnelle

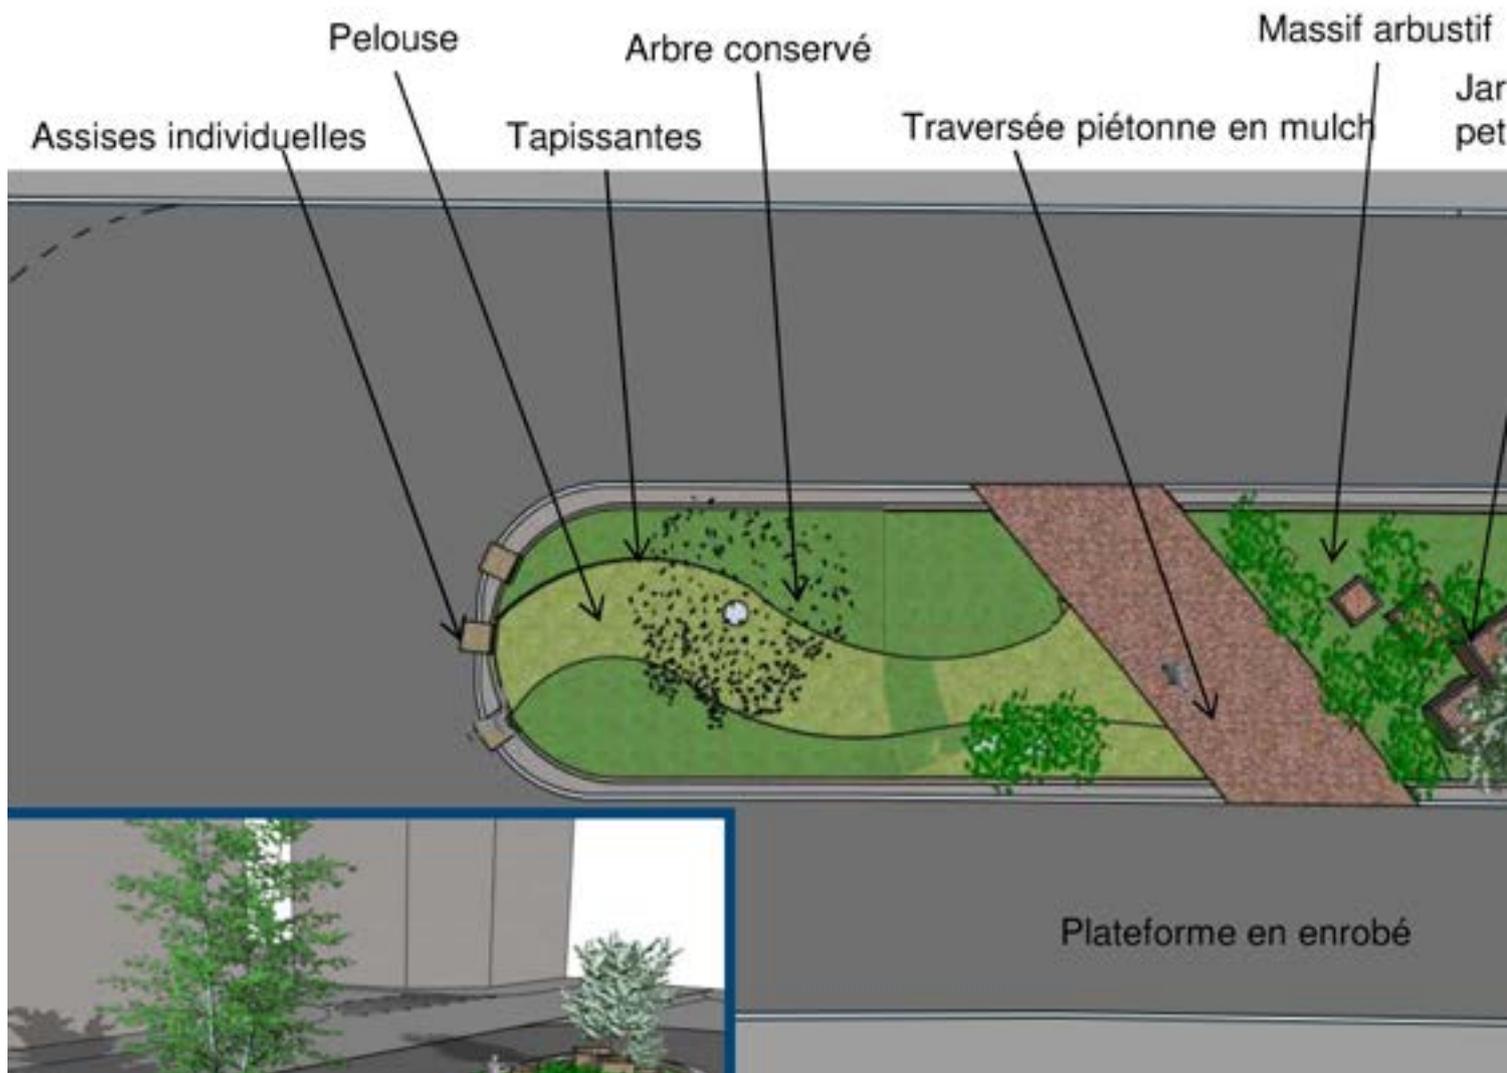



proposition d'aménagement DEVE

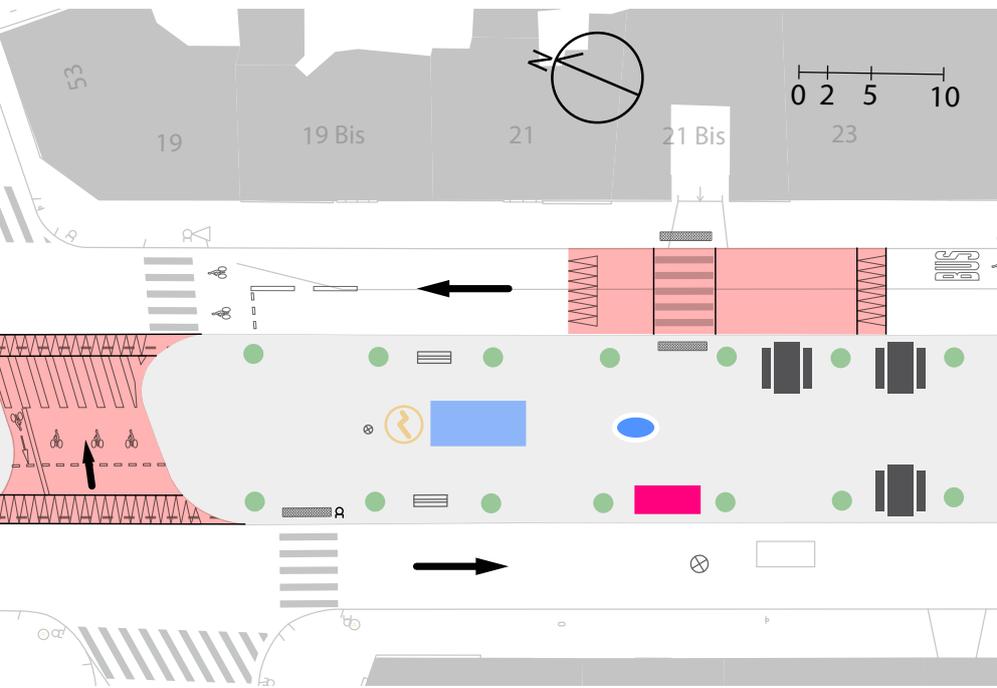

dinières arbres
ite taille


Modelé de terrain

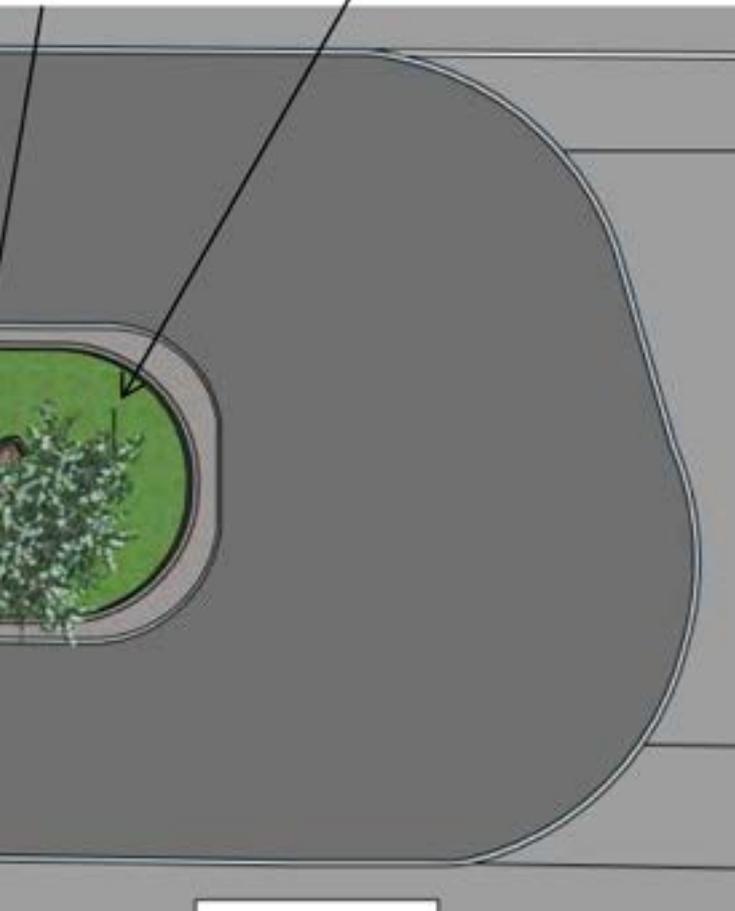

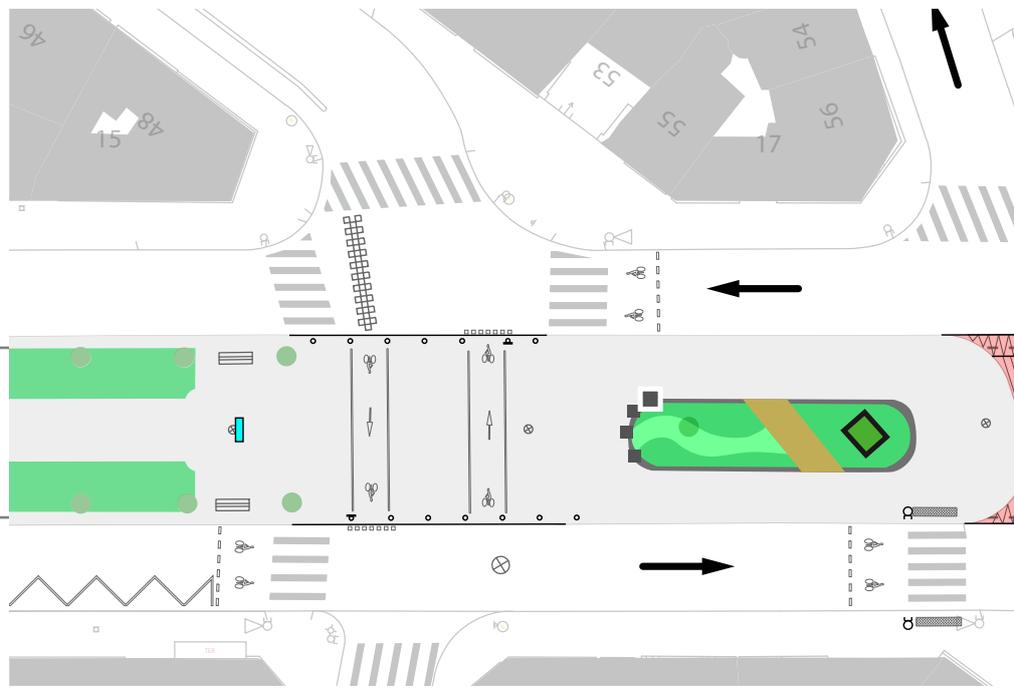


Section 3 : Carrefour Tombe Issoire/Coty

Traduction opérationnelle

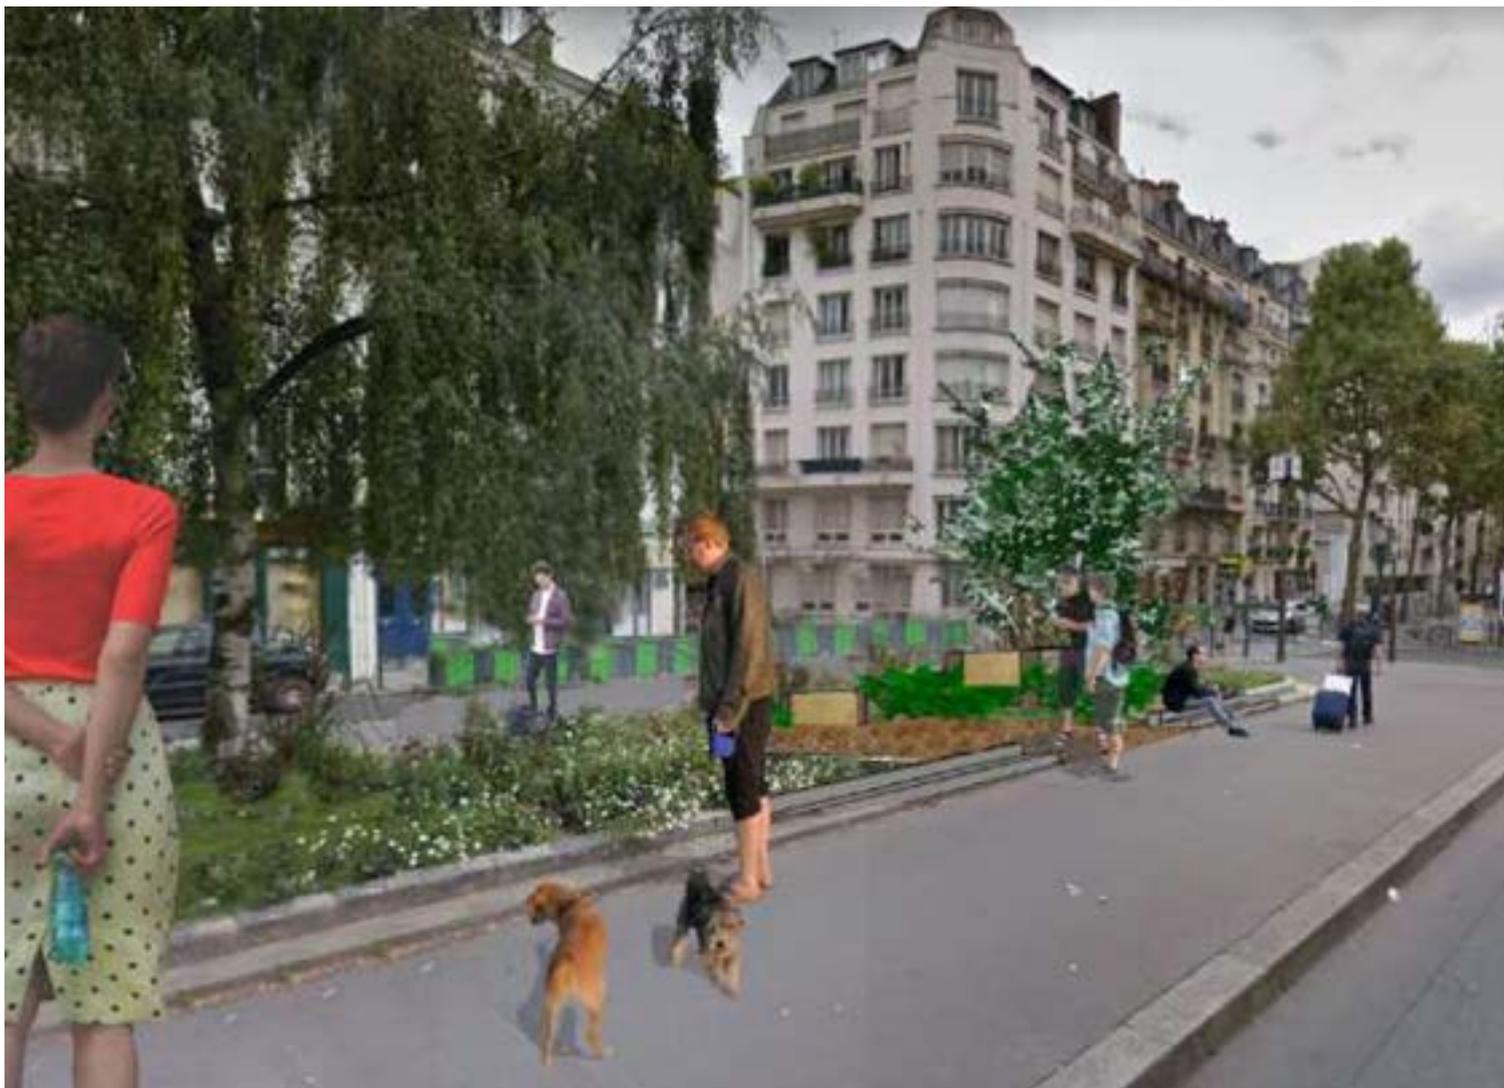

proposition d'aménagement DEVE

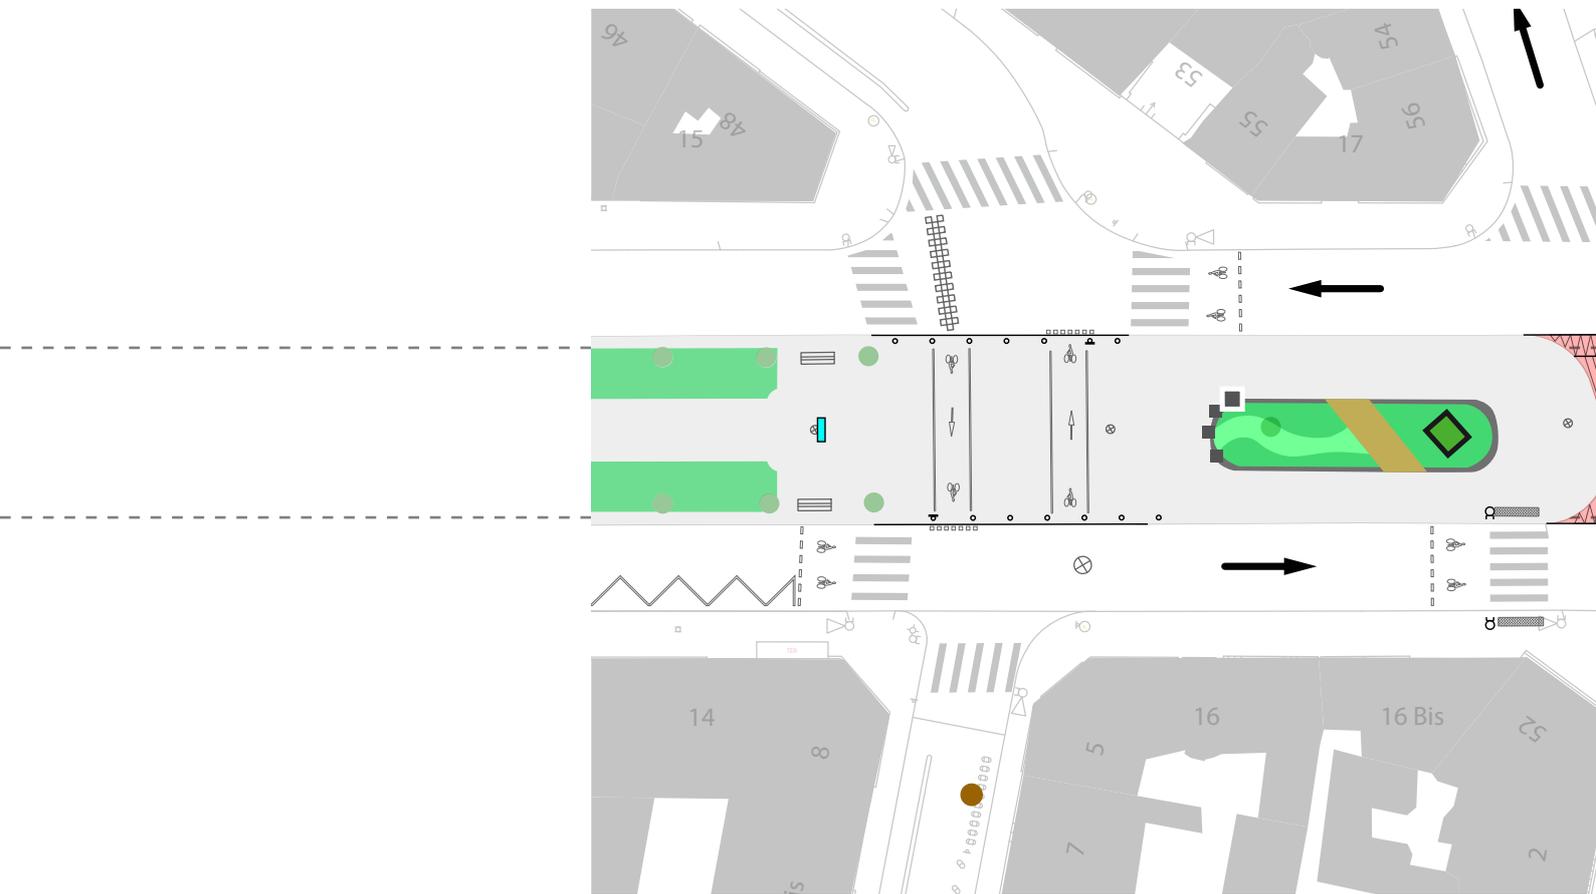

Section 3 : Carrefour Tombe Issoire/Coty

Installations réalisées pendant le Workshop

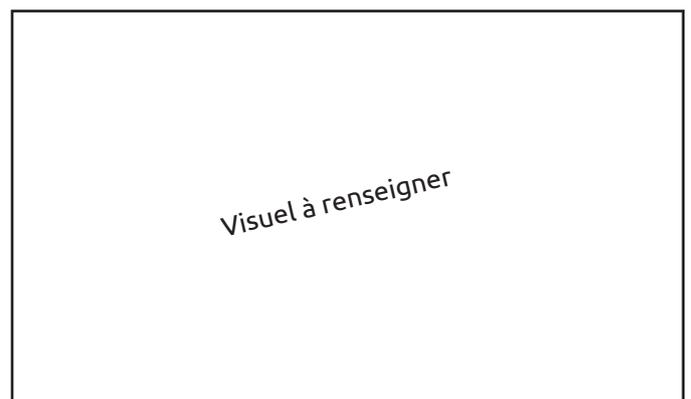


table d'orientation workshop


Traduction opérationnelle



Table d'orientation



Brumisateurs type Square square Wynszinski

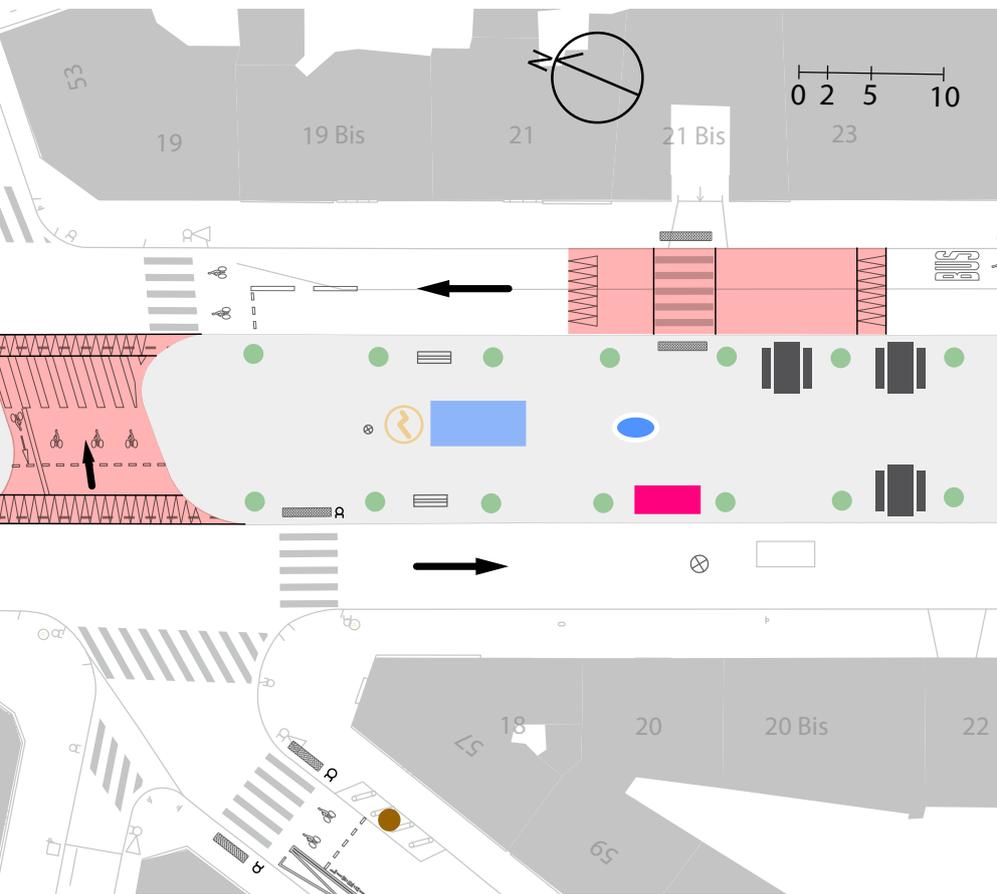

Installations réalisées pendant le Workshop



Salons urbains


Traduction opérationnelle



table de pique nique et bac planté



Proposition DEVE/DVD

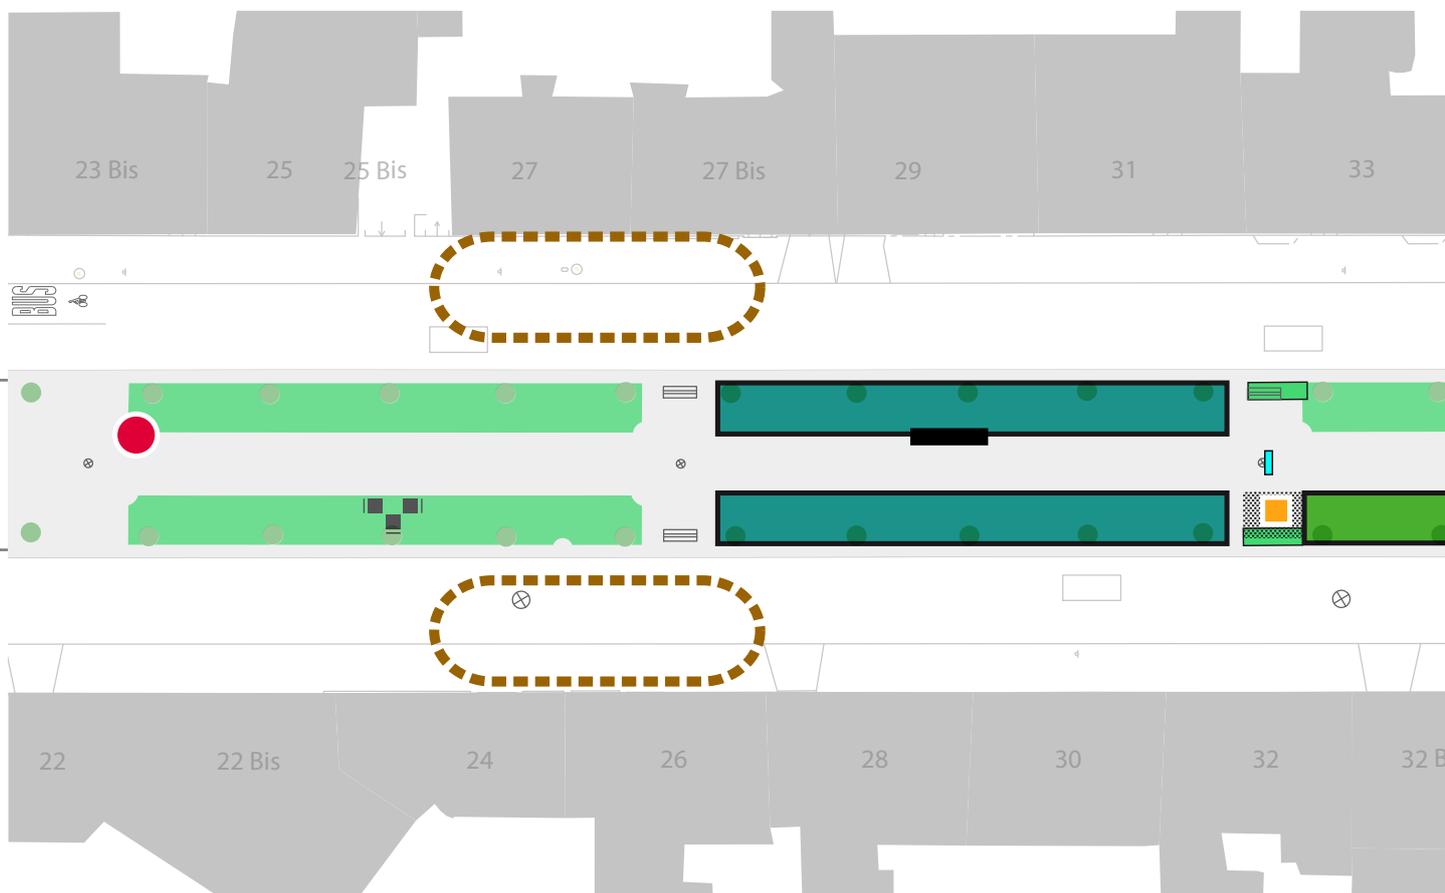

Section 4 : Carrefour Tombe Issoire - Carrefour alésia

— — Configuration « assises bordures » (cf. description Section 2)

 Des nouveaux aménagements végétaux (cf. description Section 1)

 Configuration «Bancs alcôves dans la végétation»


L'objectif de cet aménagement est d'inclure des assises dans une végétation dense. Les assises installées sont organisées en forme de «U» pour permettre la discussion. Elles peuvent accueillir 4 personnes environ.

- Elles devront être coupées de la circulation automobile et tournées vers l'intérieur de l'allée Samuel Beckett. On privilégiera des plantations en pleine terre plutôt qu'en bac.
- Un accès réduit (1.2m) entre les trottoirs de l'avenue René Coty et l'allée centrale sera maintenu.
- Elles s'installeront dans des jardinières où la végétation est dense et haute ou dans l'espace séparant deux jardinières successives.


 Une végétation accessible (prairie, pelouse)

- On pourra installer dans certaines jardinières une pelouse et une prairie fleurie accessibles.
- La pelouse devra être coupée de la circulation par une bande de végétation dense.
- La prairie fleurie sera un espace planté accessible.
- Ces deux espaces devront permettre d'élargir par endroit la vue depuis l'allée Samuel Beckett.

 Des objets ludiques et sportifs (cf. description Section 1)

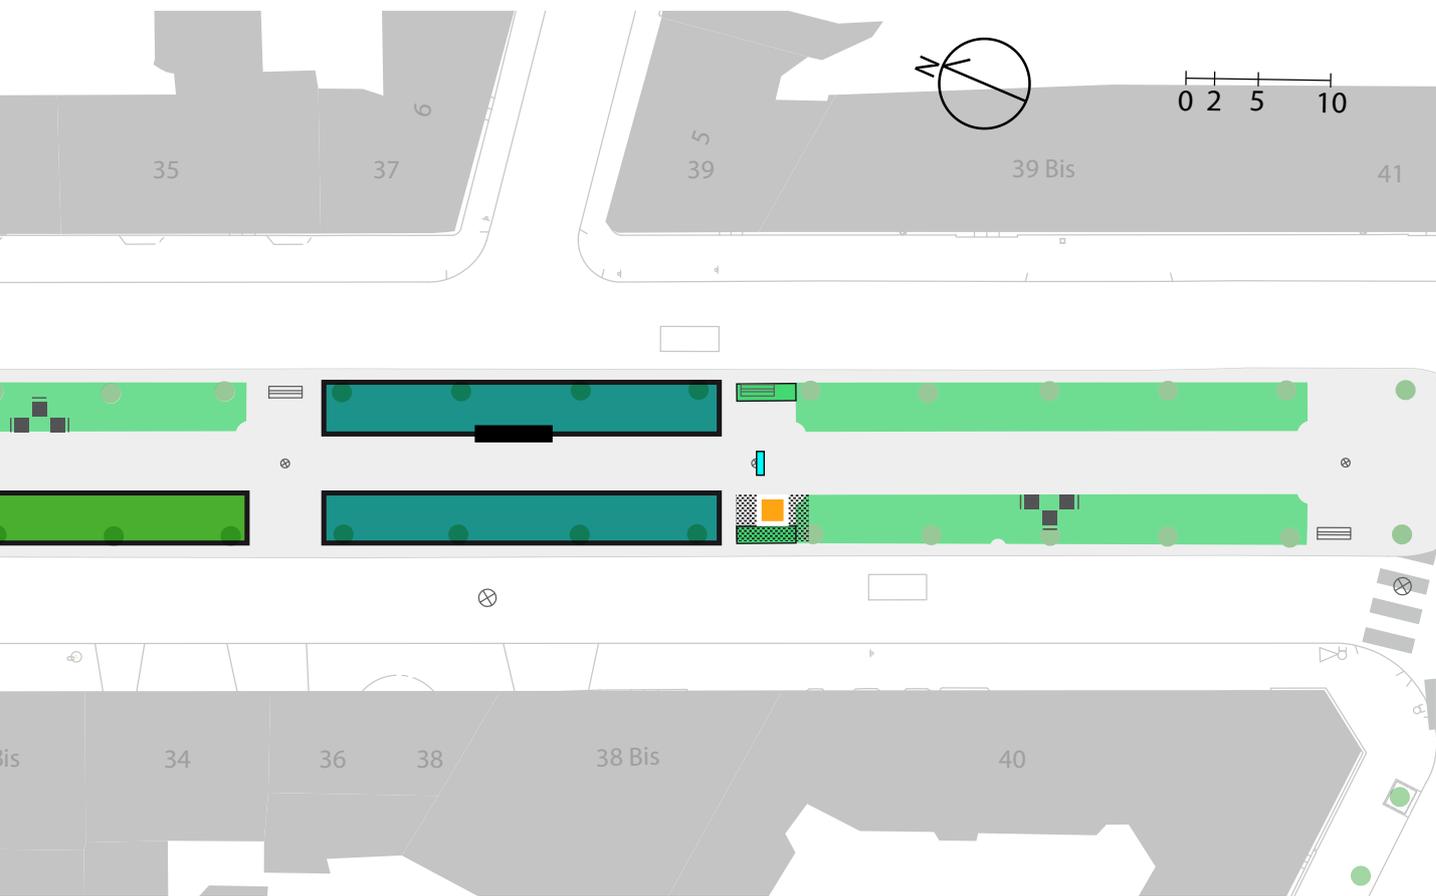

-  Panneau du parcours sportif
-  Parcours culturel
-  Zone de sol amortissant (copeaux)
-  Limite végétale entre la rue et le terre-plein
- Redonner de la place aux mobilités douces
-  Parkings vélos

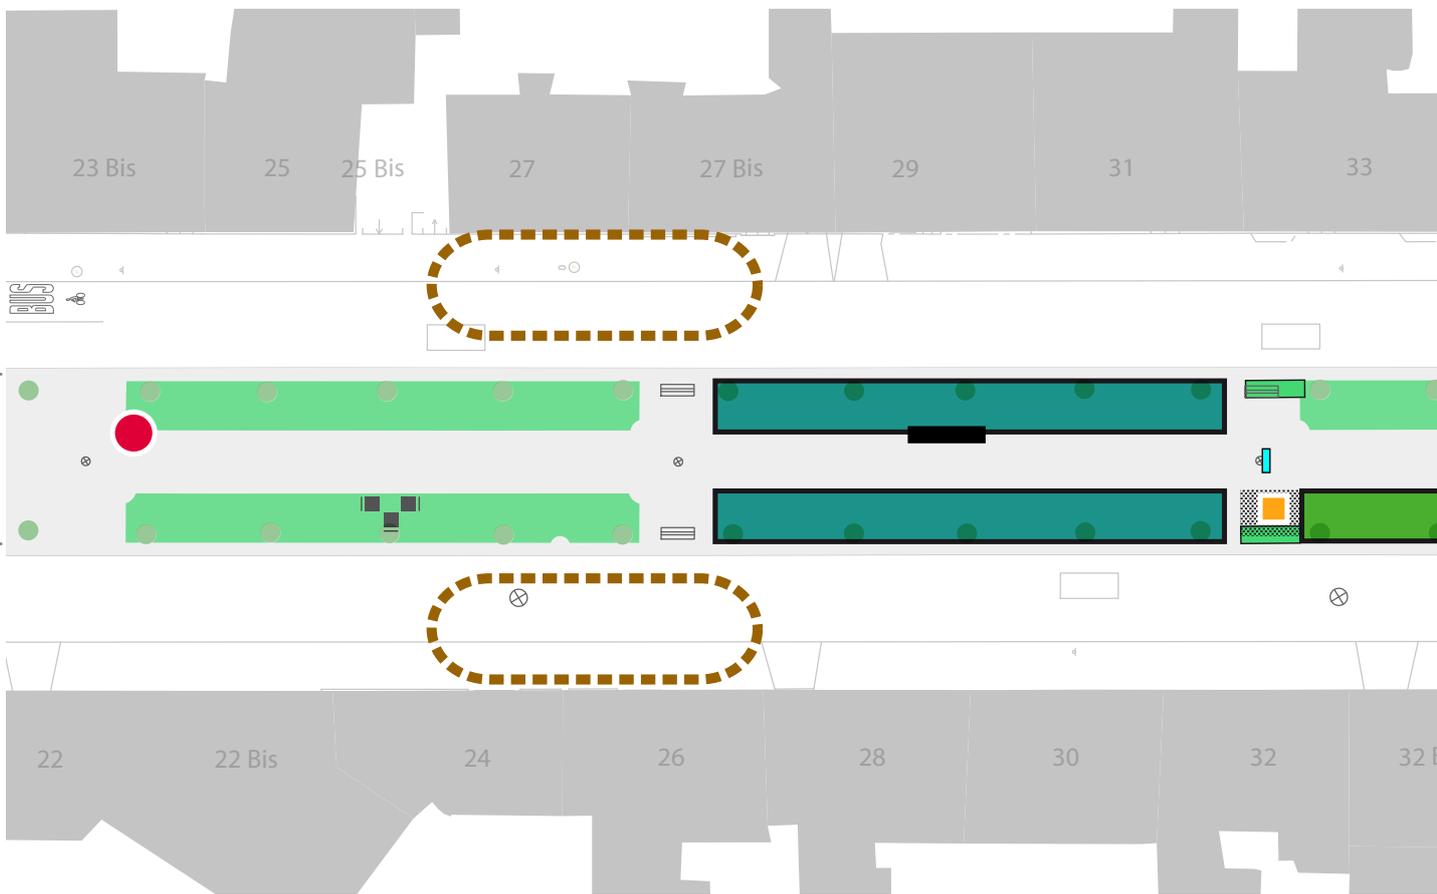

Section 4 : Carrefour Tombe Issoire - Carrefour alésia

Installations réalisées pendant le Workshop

Traduction opérationnelle



■ Banc sportif




■ Des objets ludiques et sportifs



● parcours culturel




● Panneaux informatifs DEVE

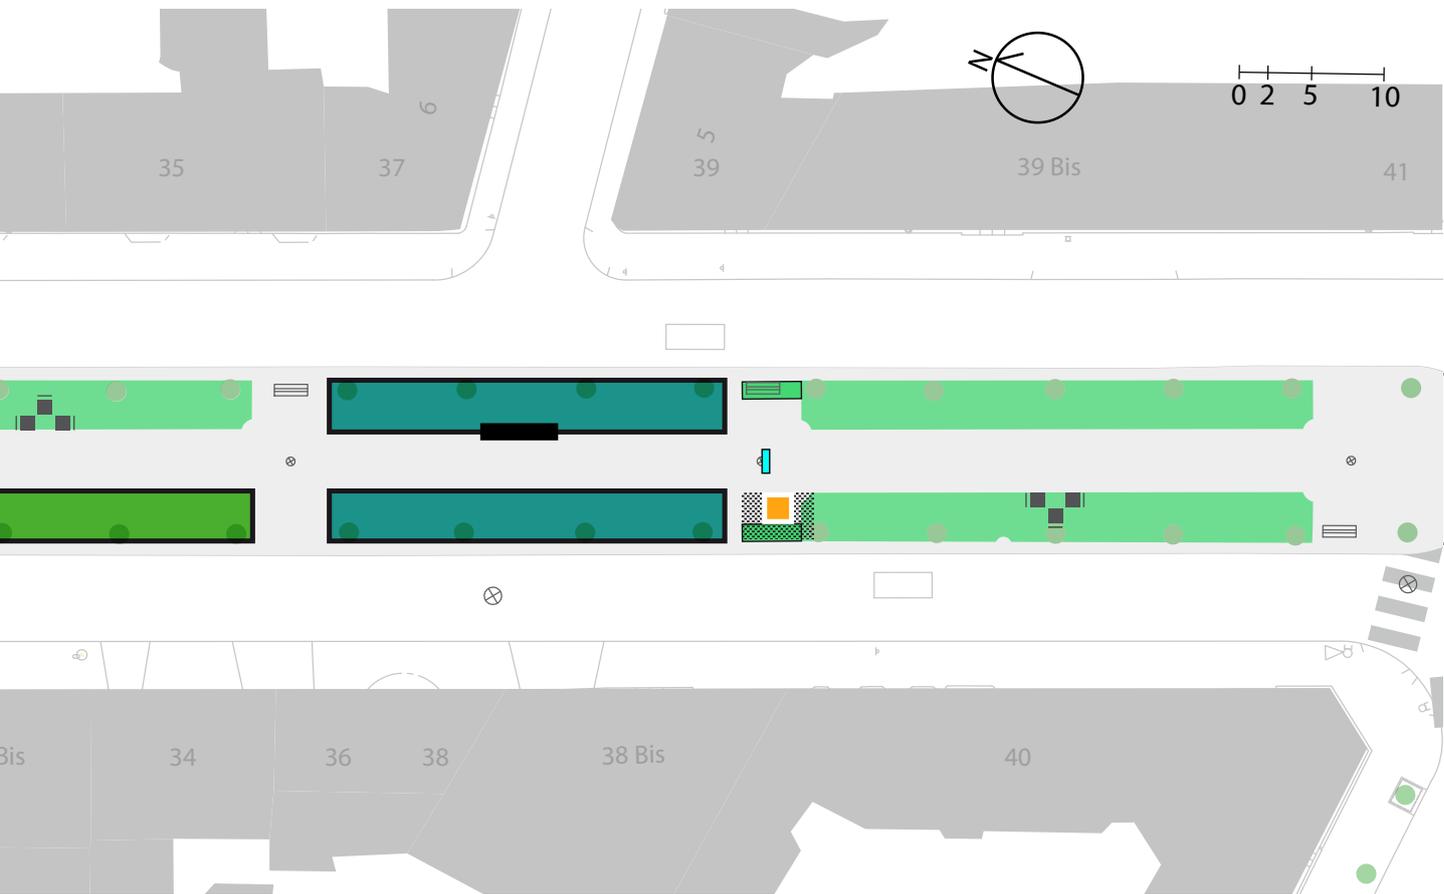


Traduction opérationnelle



■ ■ ■ Configuration «Bancs alcôves dans la végétation»

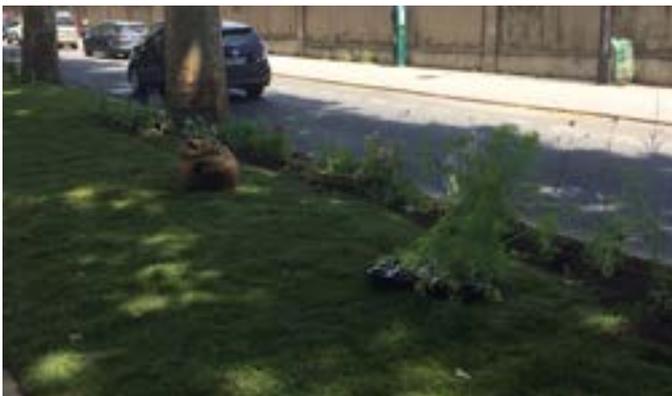

■ Une végétation accessible (prairie, pelouse)

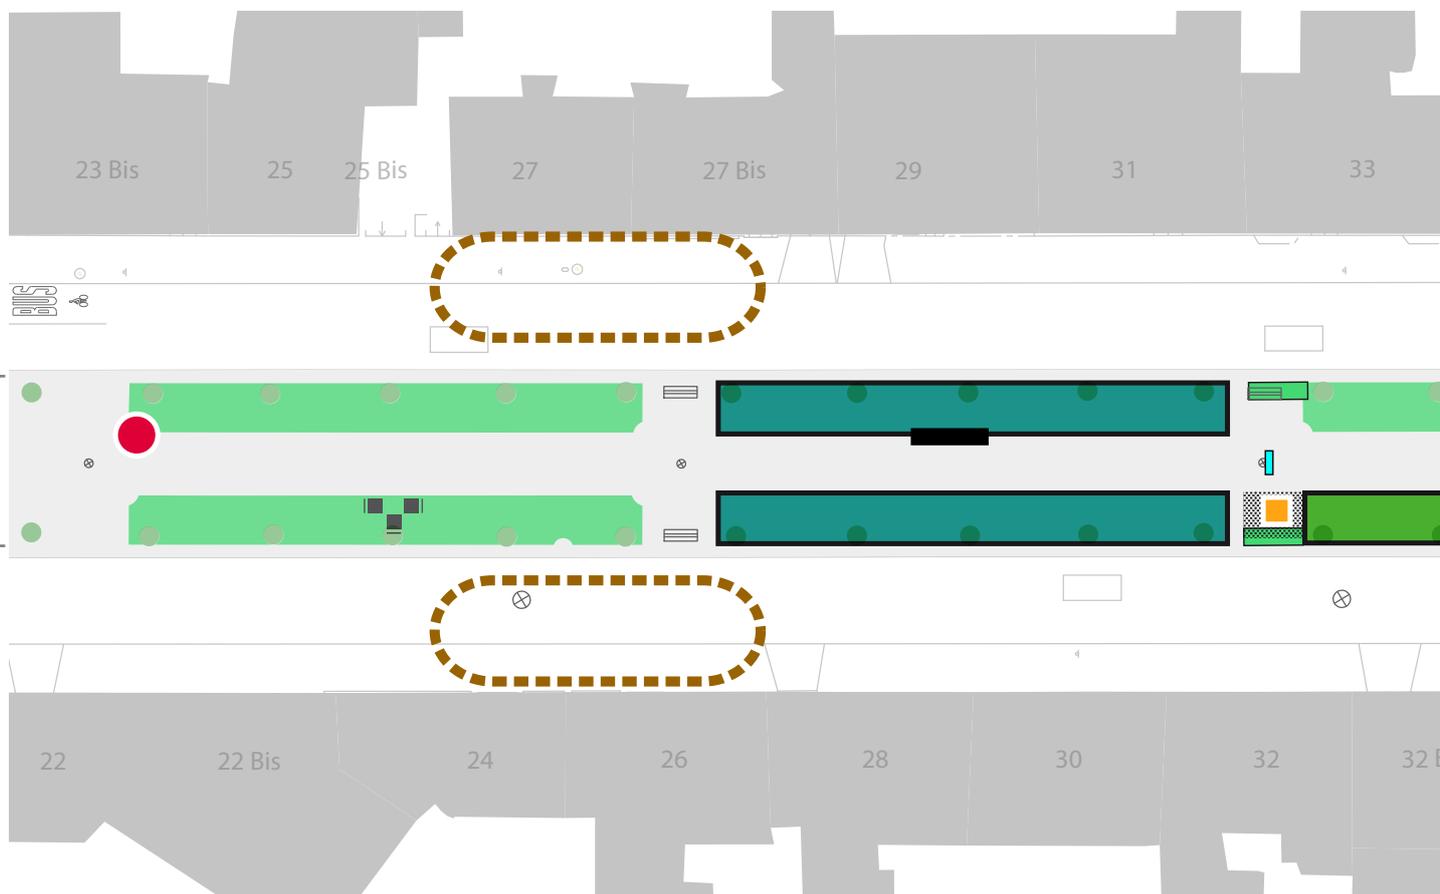

Section 4 : Carrefour Tombe Issoire - Carrefour alésia

Installations réalisées pendant le Workshop



Le jardin botanique


Traduction opérationnelle




Strates arbustives - teintes pastel



Strates herbacées - plantes basses

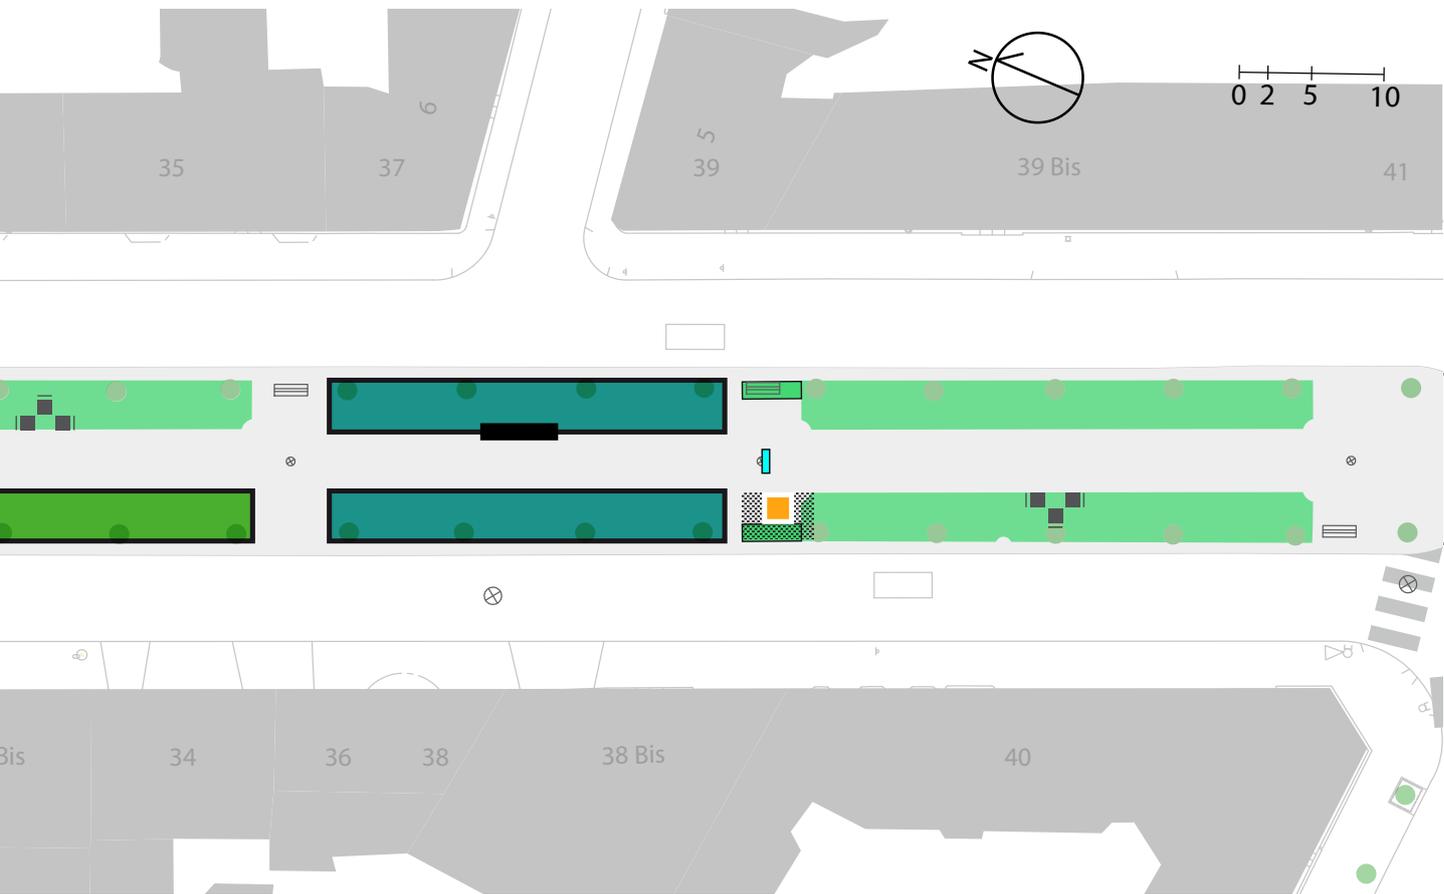

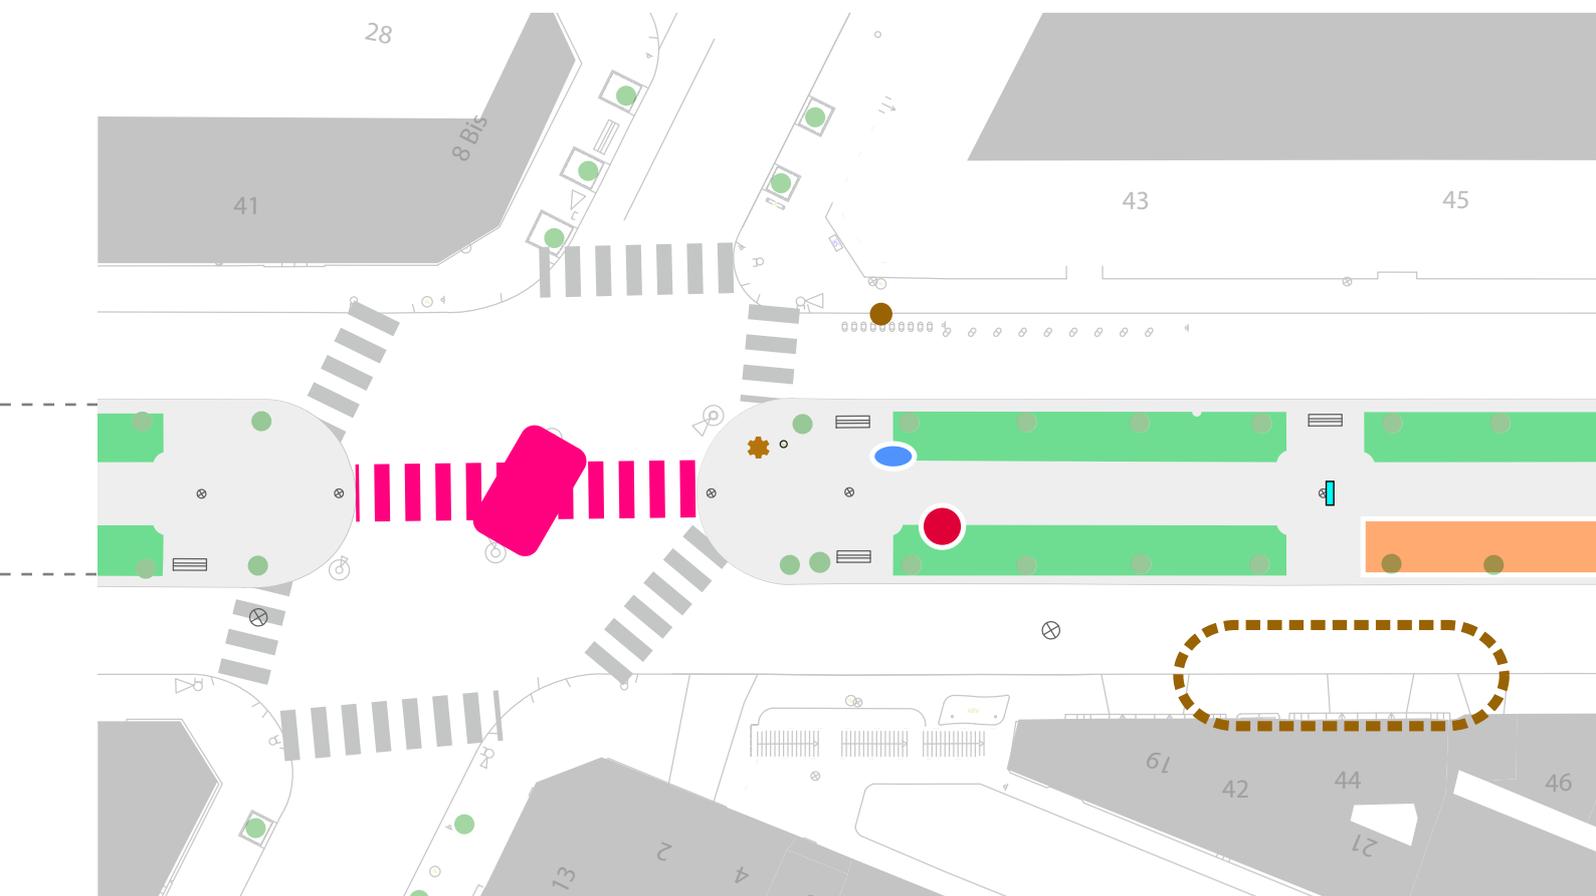

Section 5 : Carrefour Alèsia -Rue Saint-Yves

Carrefour Alèsia

Ce carrefour, très circulé, crée une grande discontinuité dans la promenade piétonne.

- En plus de travaux visant à réduire la distance à franchir pour un piéton, un revêtement de sol devra permettre de lire la continuité du cheminement piéton (création d'un refuge ou prolongement des terre-pleins centraux)

Le parcours culturel (cf. description Section 1)

Configuration « assises bordures » (cf. description Section 2)

Configuration «Bancs alcôves dans la végétation» (cf. description Section 4)


Le parcours forestier (cf. description Section 2)


Panneau du parcours sportif

Redonner de la place aux mobilités douces

Parkings vélos

Point réparation vélos libre service

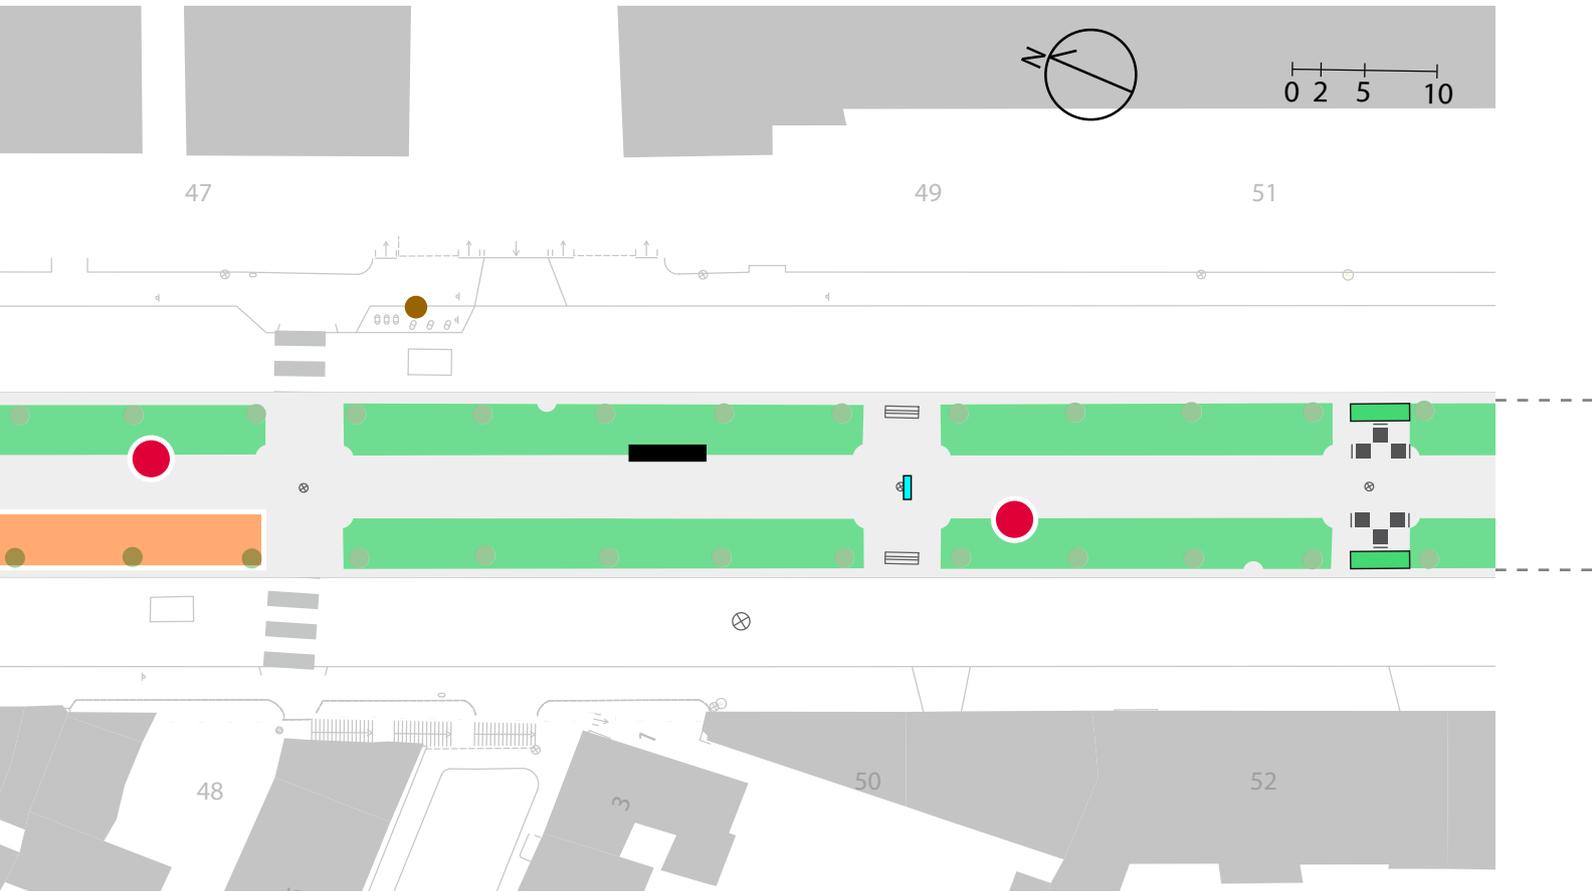


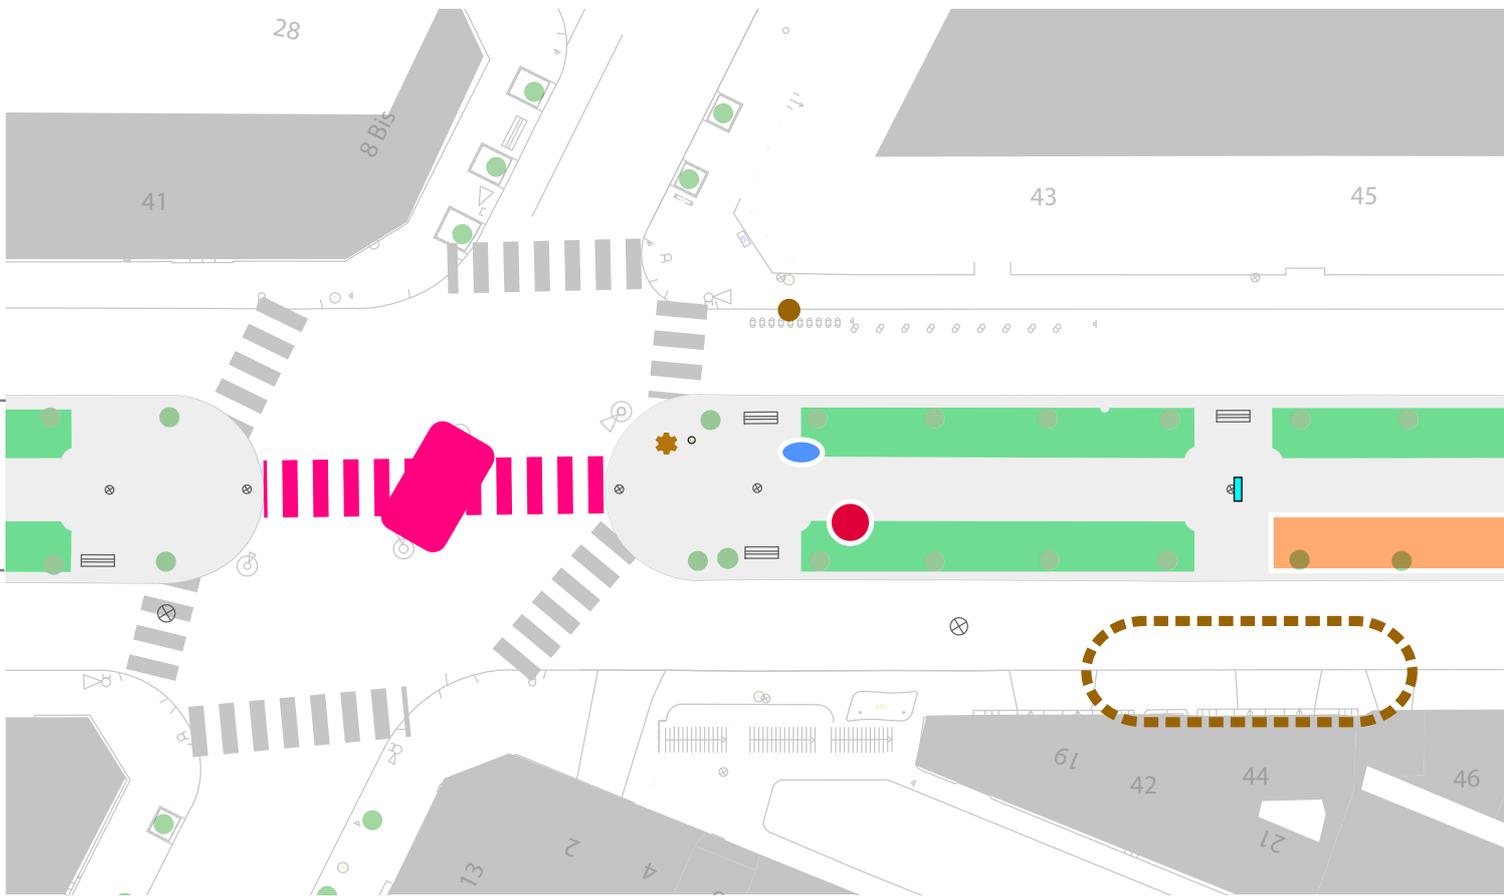

Section 5 : Carrefour alésia -Rue Saint-Yves

Installations réalisées pendant le Workshop

Traduction opérationnelle

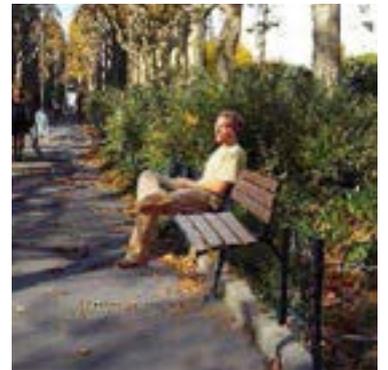

assises bordures

Bloc pierre large en bordure
Assises bordures


Proposition DEVE/DVD



Le parcours forestier



Parcours forestier

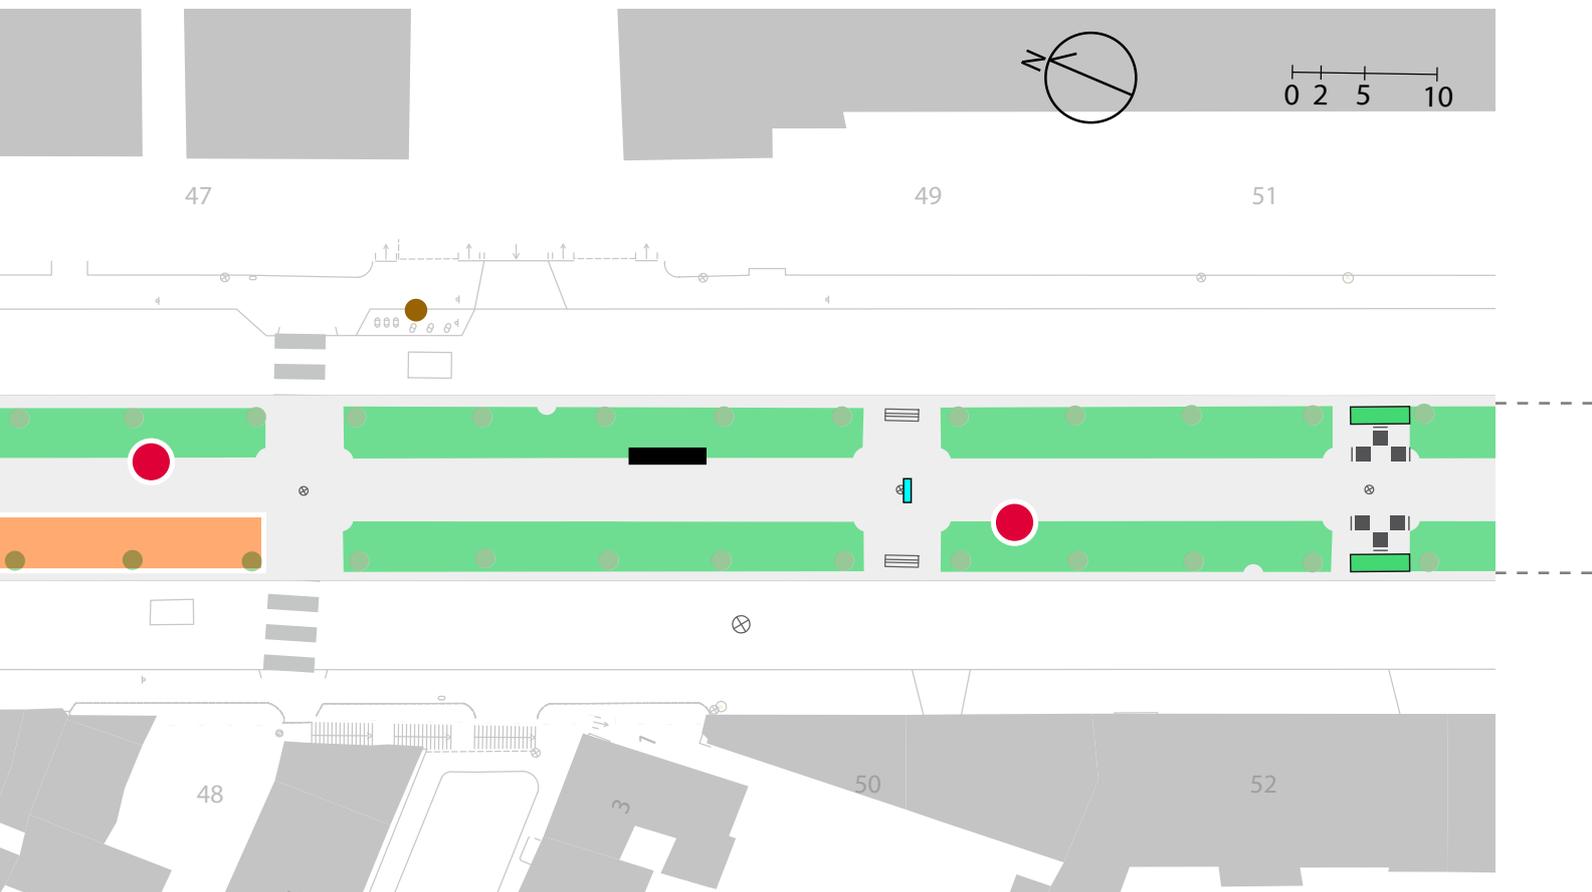


Installations réalisées pendant le Workshop

Traduction opérationnelle




■ ■ ■ Configuration «Bancs alcôves dans la végétation»

■ ■ ■ Configuration «Bancs alcôves dans la végétation»

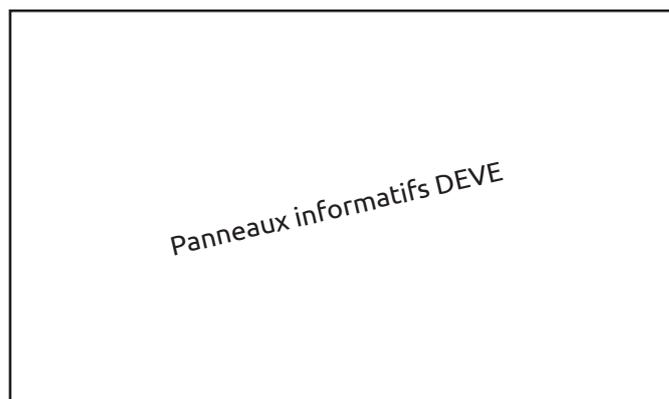

● *parcours culturel*

● Panneaux informatifs DEVE

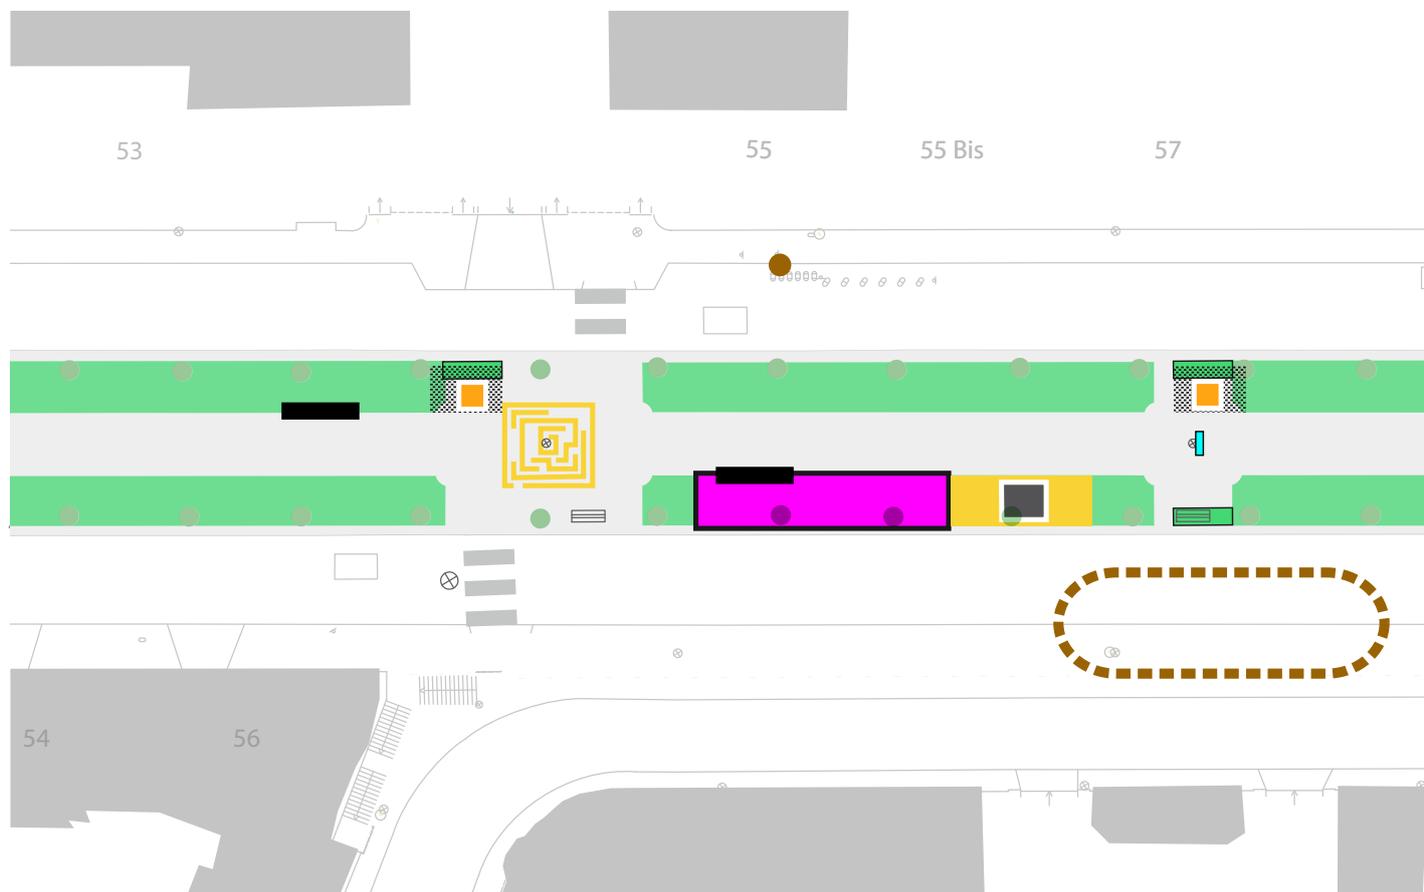

Section 6 : Rue Saint-Yves - Avenue Reille



Les marquages ludiques (cf. description Section 2)



Des objets ludiques et sportifs (cf. description Section 1)



Des parcelles en permis de végétaliser

- La parcelle ciblée pourra être ouverte à des demandes de permis de végétaliser. La personne ou l'association assurant la gestion de ces espaces devra être bien identifiée.
- Les bacs à compost existants devront être rendus accessibles en supprimant les obstacles (grillettes, bordure) et en aménageant un sol praticable par tous.



Des nouveaux aménagements végétaux (cf. description Section 1)




La table d'orientation et le parcours culturel (cf. description Section 1)




Configuration «salon urbain» (cf. description Section 1)



Configuration « assises bordures » (cf. description Section 2)

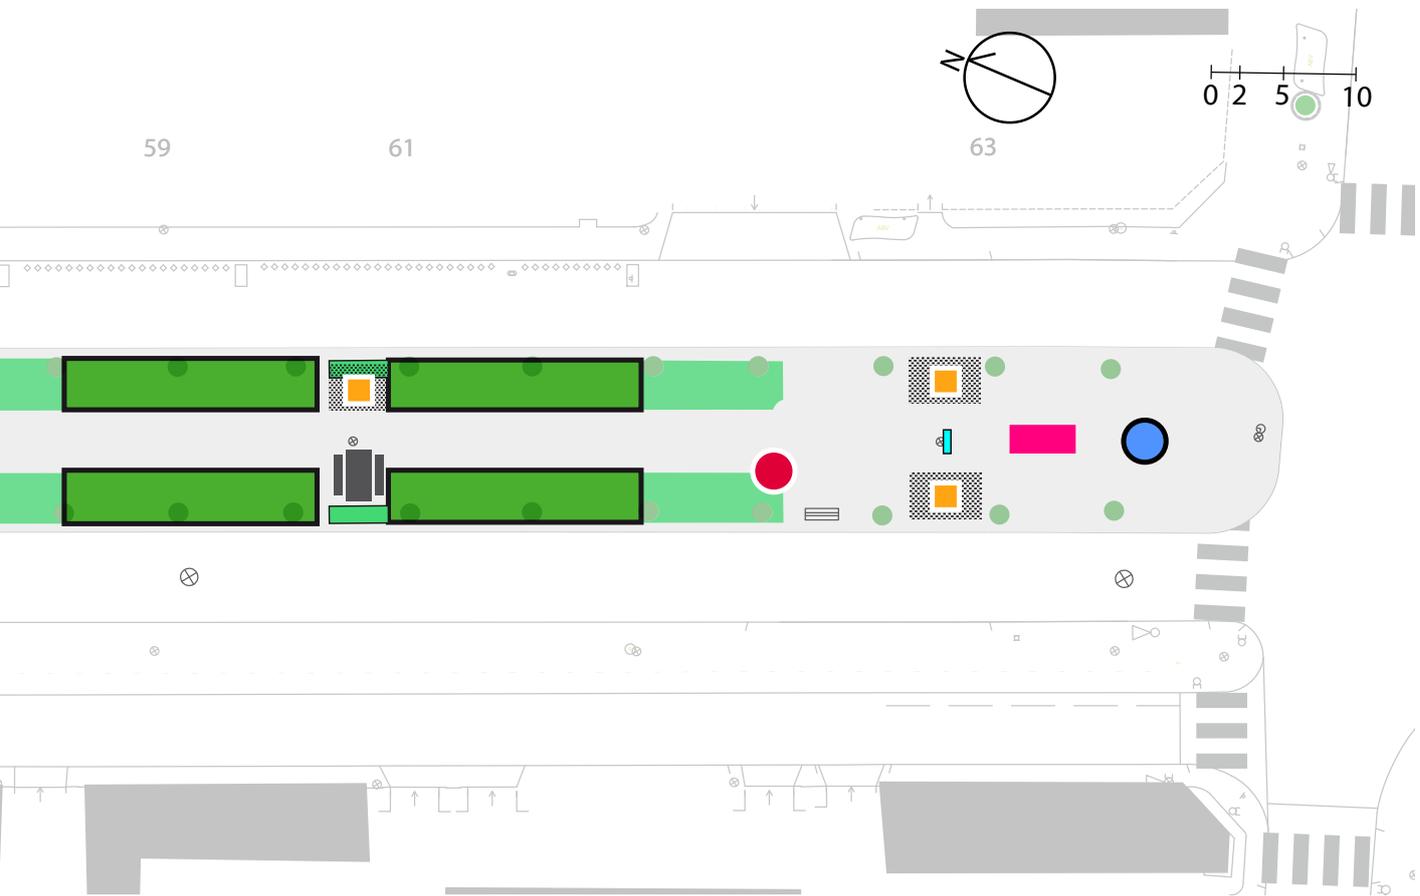

-  Compost accessible
-  Panneau du parcours sportif
-  Fontaine d'eau potable
-  Fontaine Wallace
-  Zone de sol amortissant (copeaux)
-  Limite végétale entre la rue et le terre-plein
- Redonner de la place aux mobilités douces
-  Parkings vélos

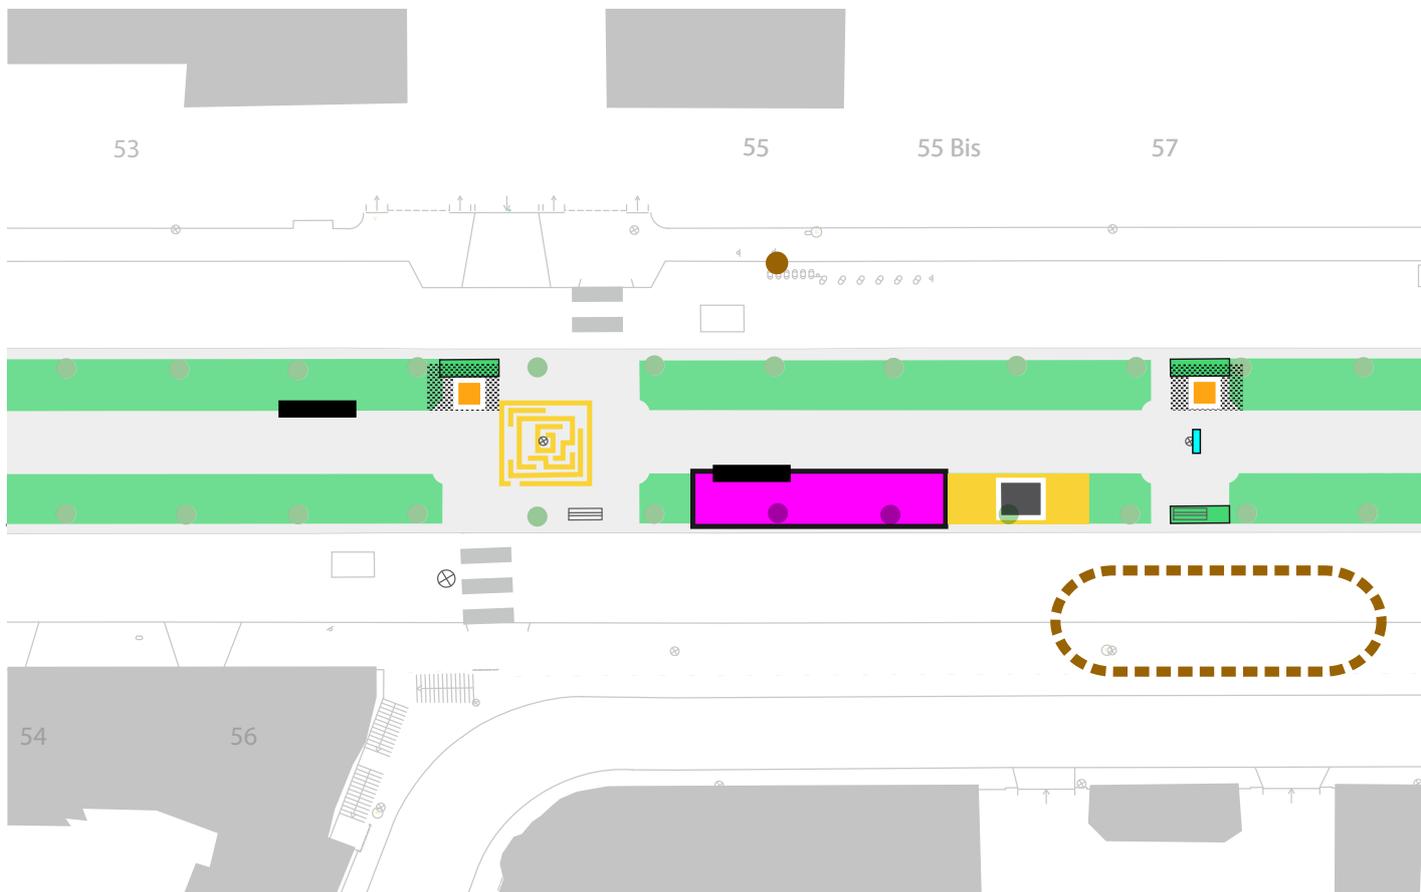

Section 6 : Rue Saint-Yves - Avenue Reille

Installations réalisées pendant le Workshop



▬▬▬ *Salons urbains*

Traduction opérationnelle




▬▬▬ Table de pique nique et bac planté




▬▬ *Assises bordures*



▬▬ Bloc pierre large en bordure
▬▬ Assises bordures

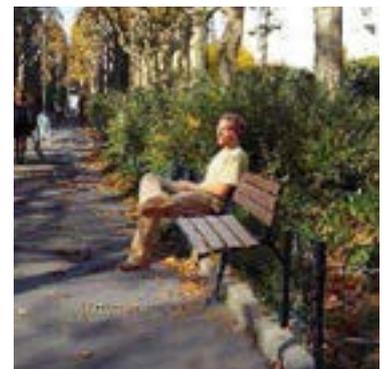

Proposition DEVE/DVD

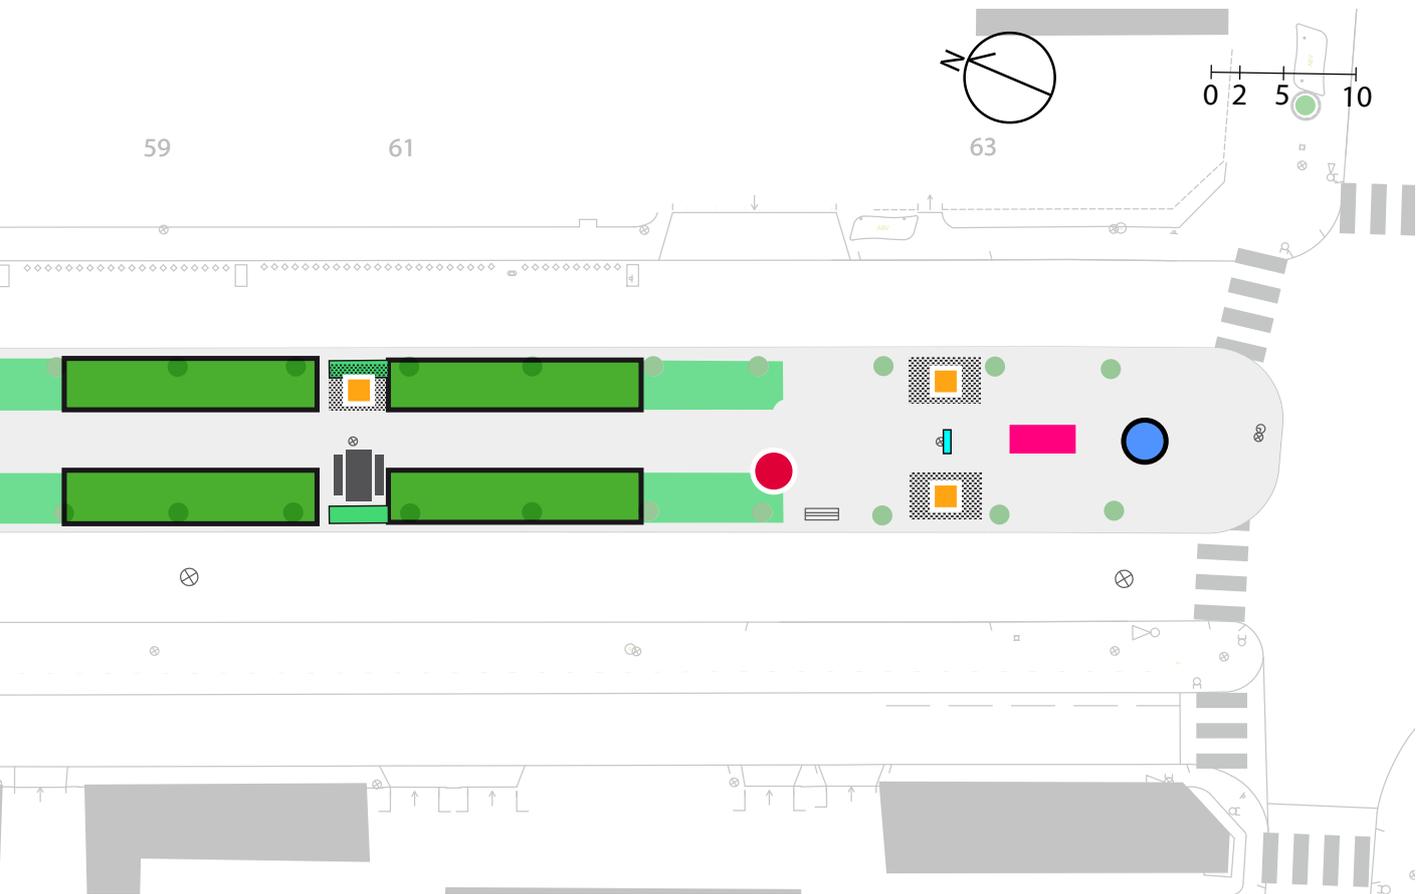

Installations réalisées pendant le Workshop



 **Marquage ludique**

Traduction opérationnelle




 **Marquages en résine thermoplastiques**



 **Banc sportif**




 **objets ludiques et sportifs - set d'étirements**

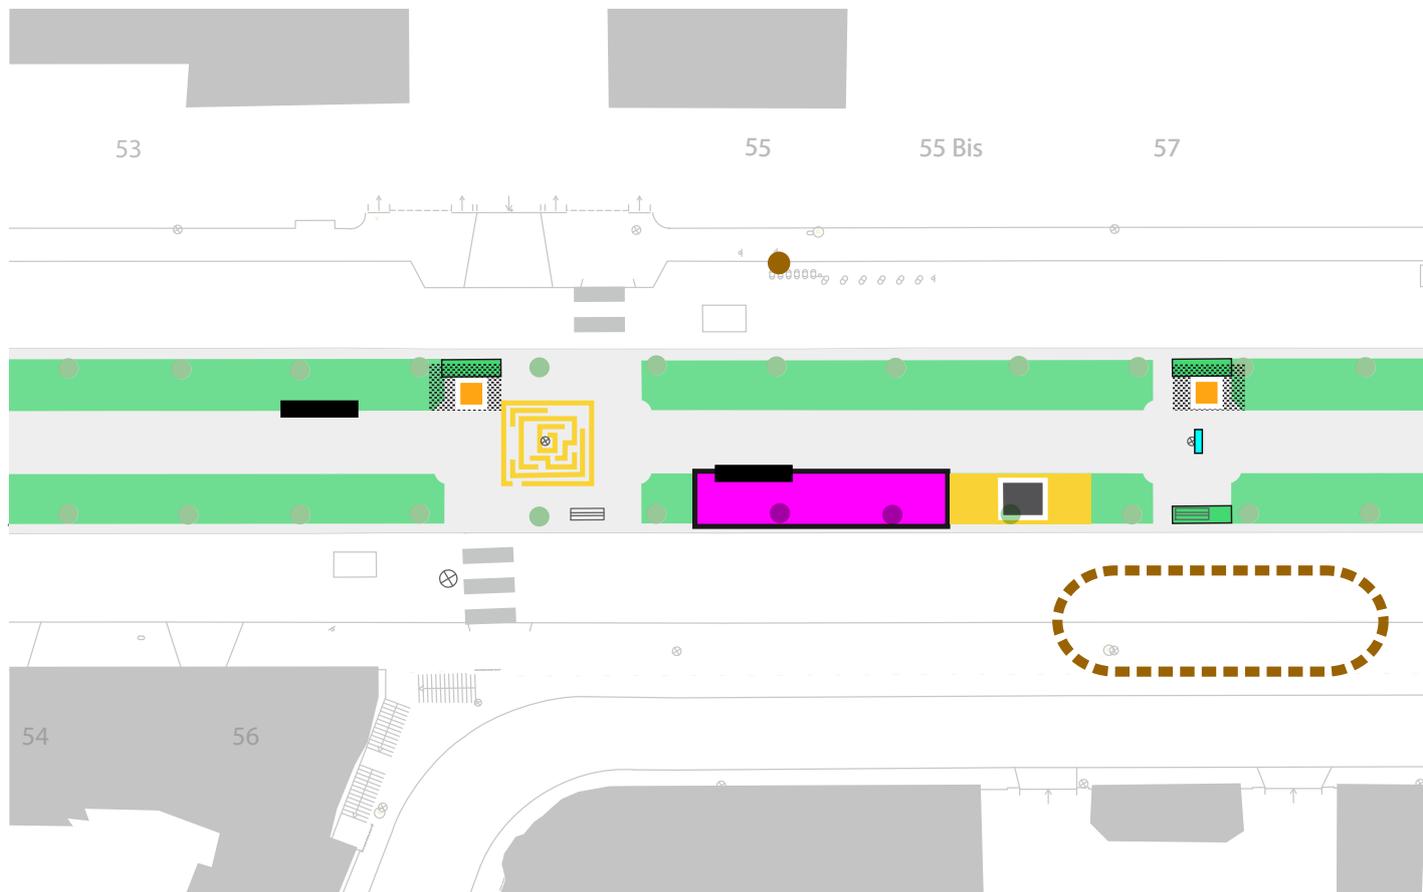

Section 6 : Rue Saint-Yves - Avenue Reille

Traduction opérationnelle

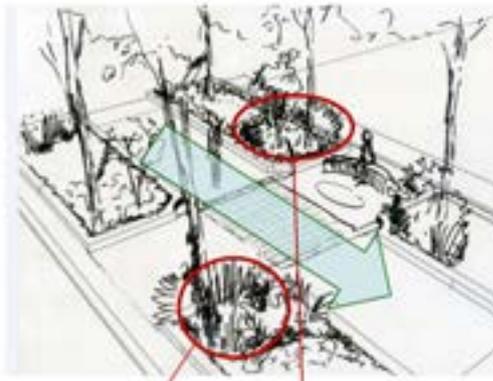

 Plantes Colorées Plantes parfumées




Plantes colorées et odorantes



Strates arbustives - teintes pastel



Strates herbacées - plantes basses

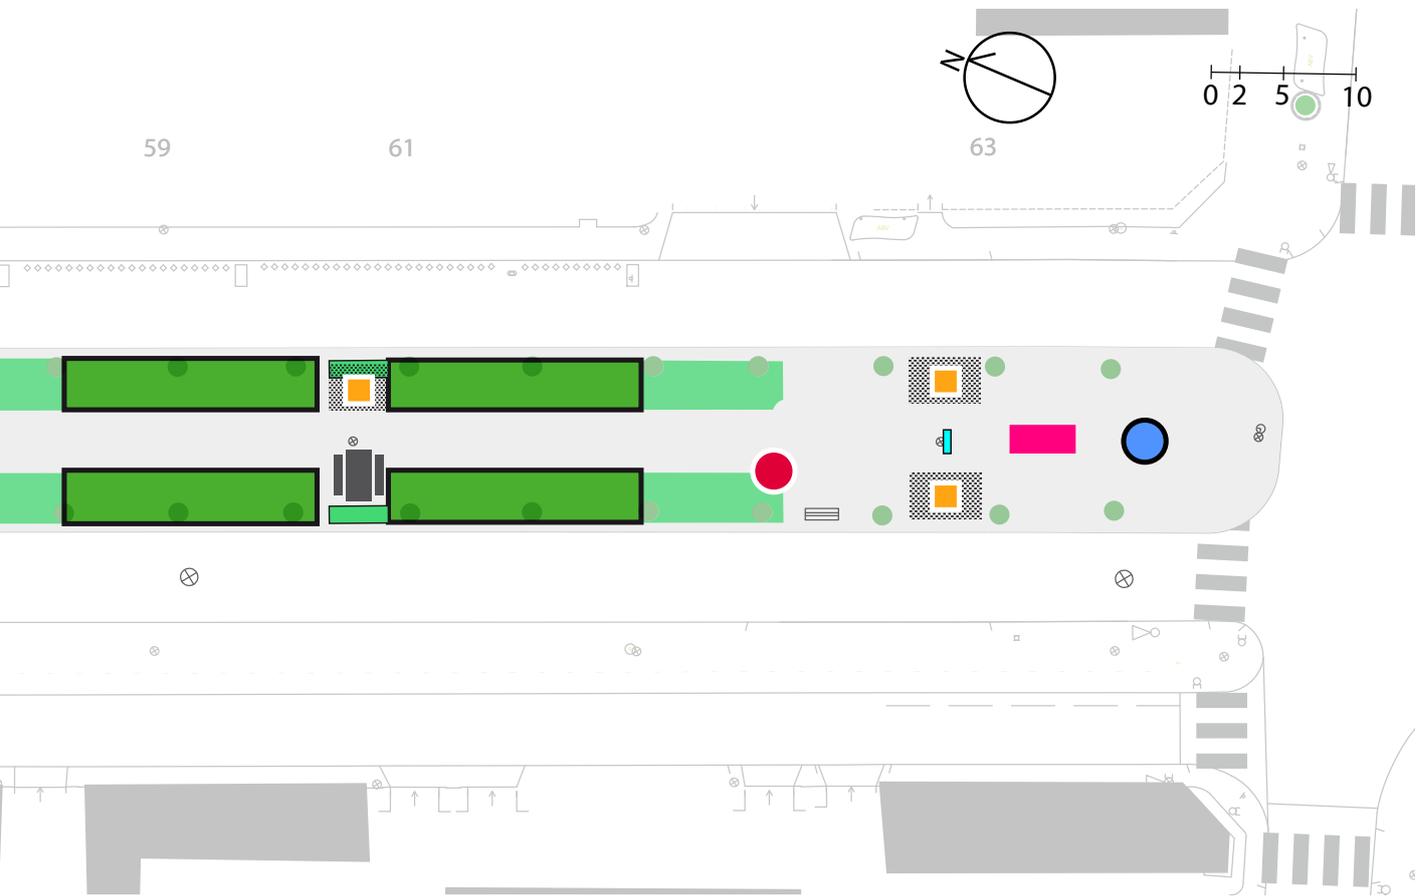

Autres aménagements dispersés le long de l'avenue

Parkings vélos

Beaucoup de vélos sont attachés sur les grilles et barrières de l'avenue René Coty.

- Afin de désencombrer l'avenue et d'organiser ce stationnement, des parkings à vélos pourront être installés sur des places de stationnement existantes.
- L'emplacement des stationnements vélos devra être précisé ultérieurement par l'agence de la mobilité.

Grillettes

- Par endroits, les grillettes pourront être retirées.
- Lorsqu'elles sont maintenues, elles devront être restaurées.

Le parcours sportif

- Un parcours sportif permettra de flécher des activités sportives prenant appui sur des éléments de mobilier existants et sur les objets ludiques et sportifs le long de l'avenue. Il devra être conçu par des spécialistes de l'activité sportive.
- On pourra utiliser les plaques habituellement installées par la DEVE dans ses aménagements.

Installations réalisées pendant le Workshop



exemple de panneaux installés pendant le workshop

Traduction opérationnelle



Panneaux plaques DEVE

Fontaines

Des fontaines et point d'eau devront être installés le long de l'avenue. Ils devront permettre l'arrosage et l'utilisation par les passants (enfant, adultes, PMR etc.)

Installations réalisées pendant le Workshop



exemple de panneaux installés pendant le workshop

Traduction opérationnelle




● Fontaines

Propositions complémentaires DEVE, Pour favoriser la biodiversité, intégrer dans certaines jardinières actuelles :

- Des hôtels à insectes
- Différents nichoirs
- Des panneaux informatifs sur la faune parisienne

Traduction opérationnelle

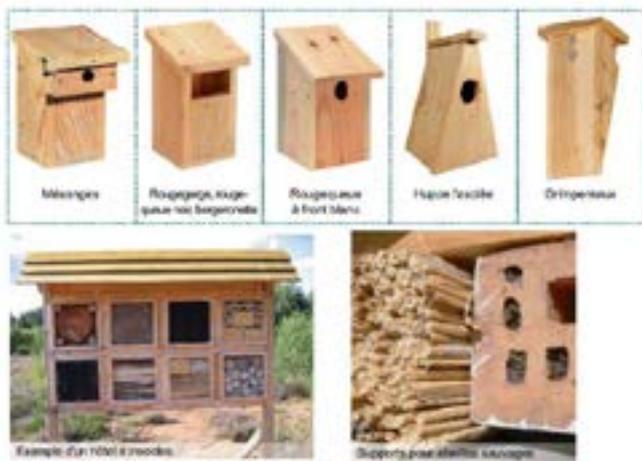

75
c | a.u.e

Conseil d'architecture, d'urbanisme
et de l'environnement

7 rue Agrippa d'Aubigné - 75004 PARIS
01 48 87 70 56 - contact@caue75.fr